



**PASPORT MÍSTNÍCH KOMUNIKACÍ
MĚSTYSE LOUŇOVICE POD BLANÍKEM**


GRAFICKÁ ČÁST

PasProRea s. r. o.,
Homole 198, 370 01 Homole
Zpracoval: Michal Šustek
Kontroloval: Jaroslav Nový

Datum: Červenec 2017


PasProRea

Přehledka

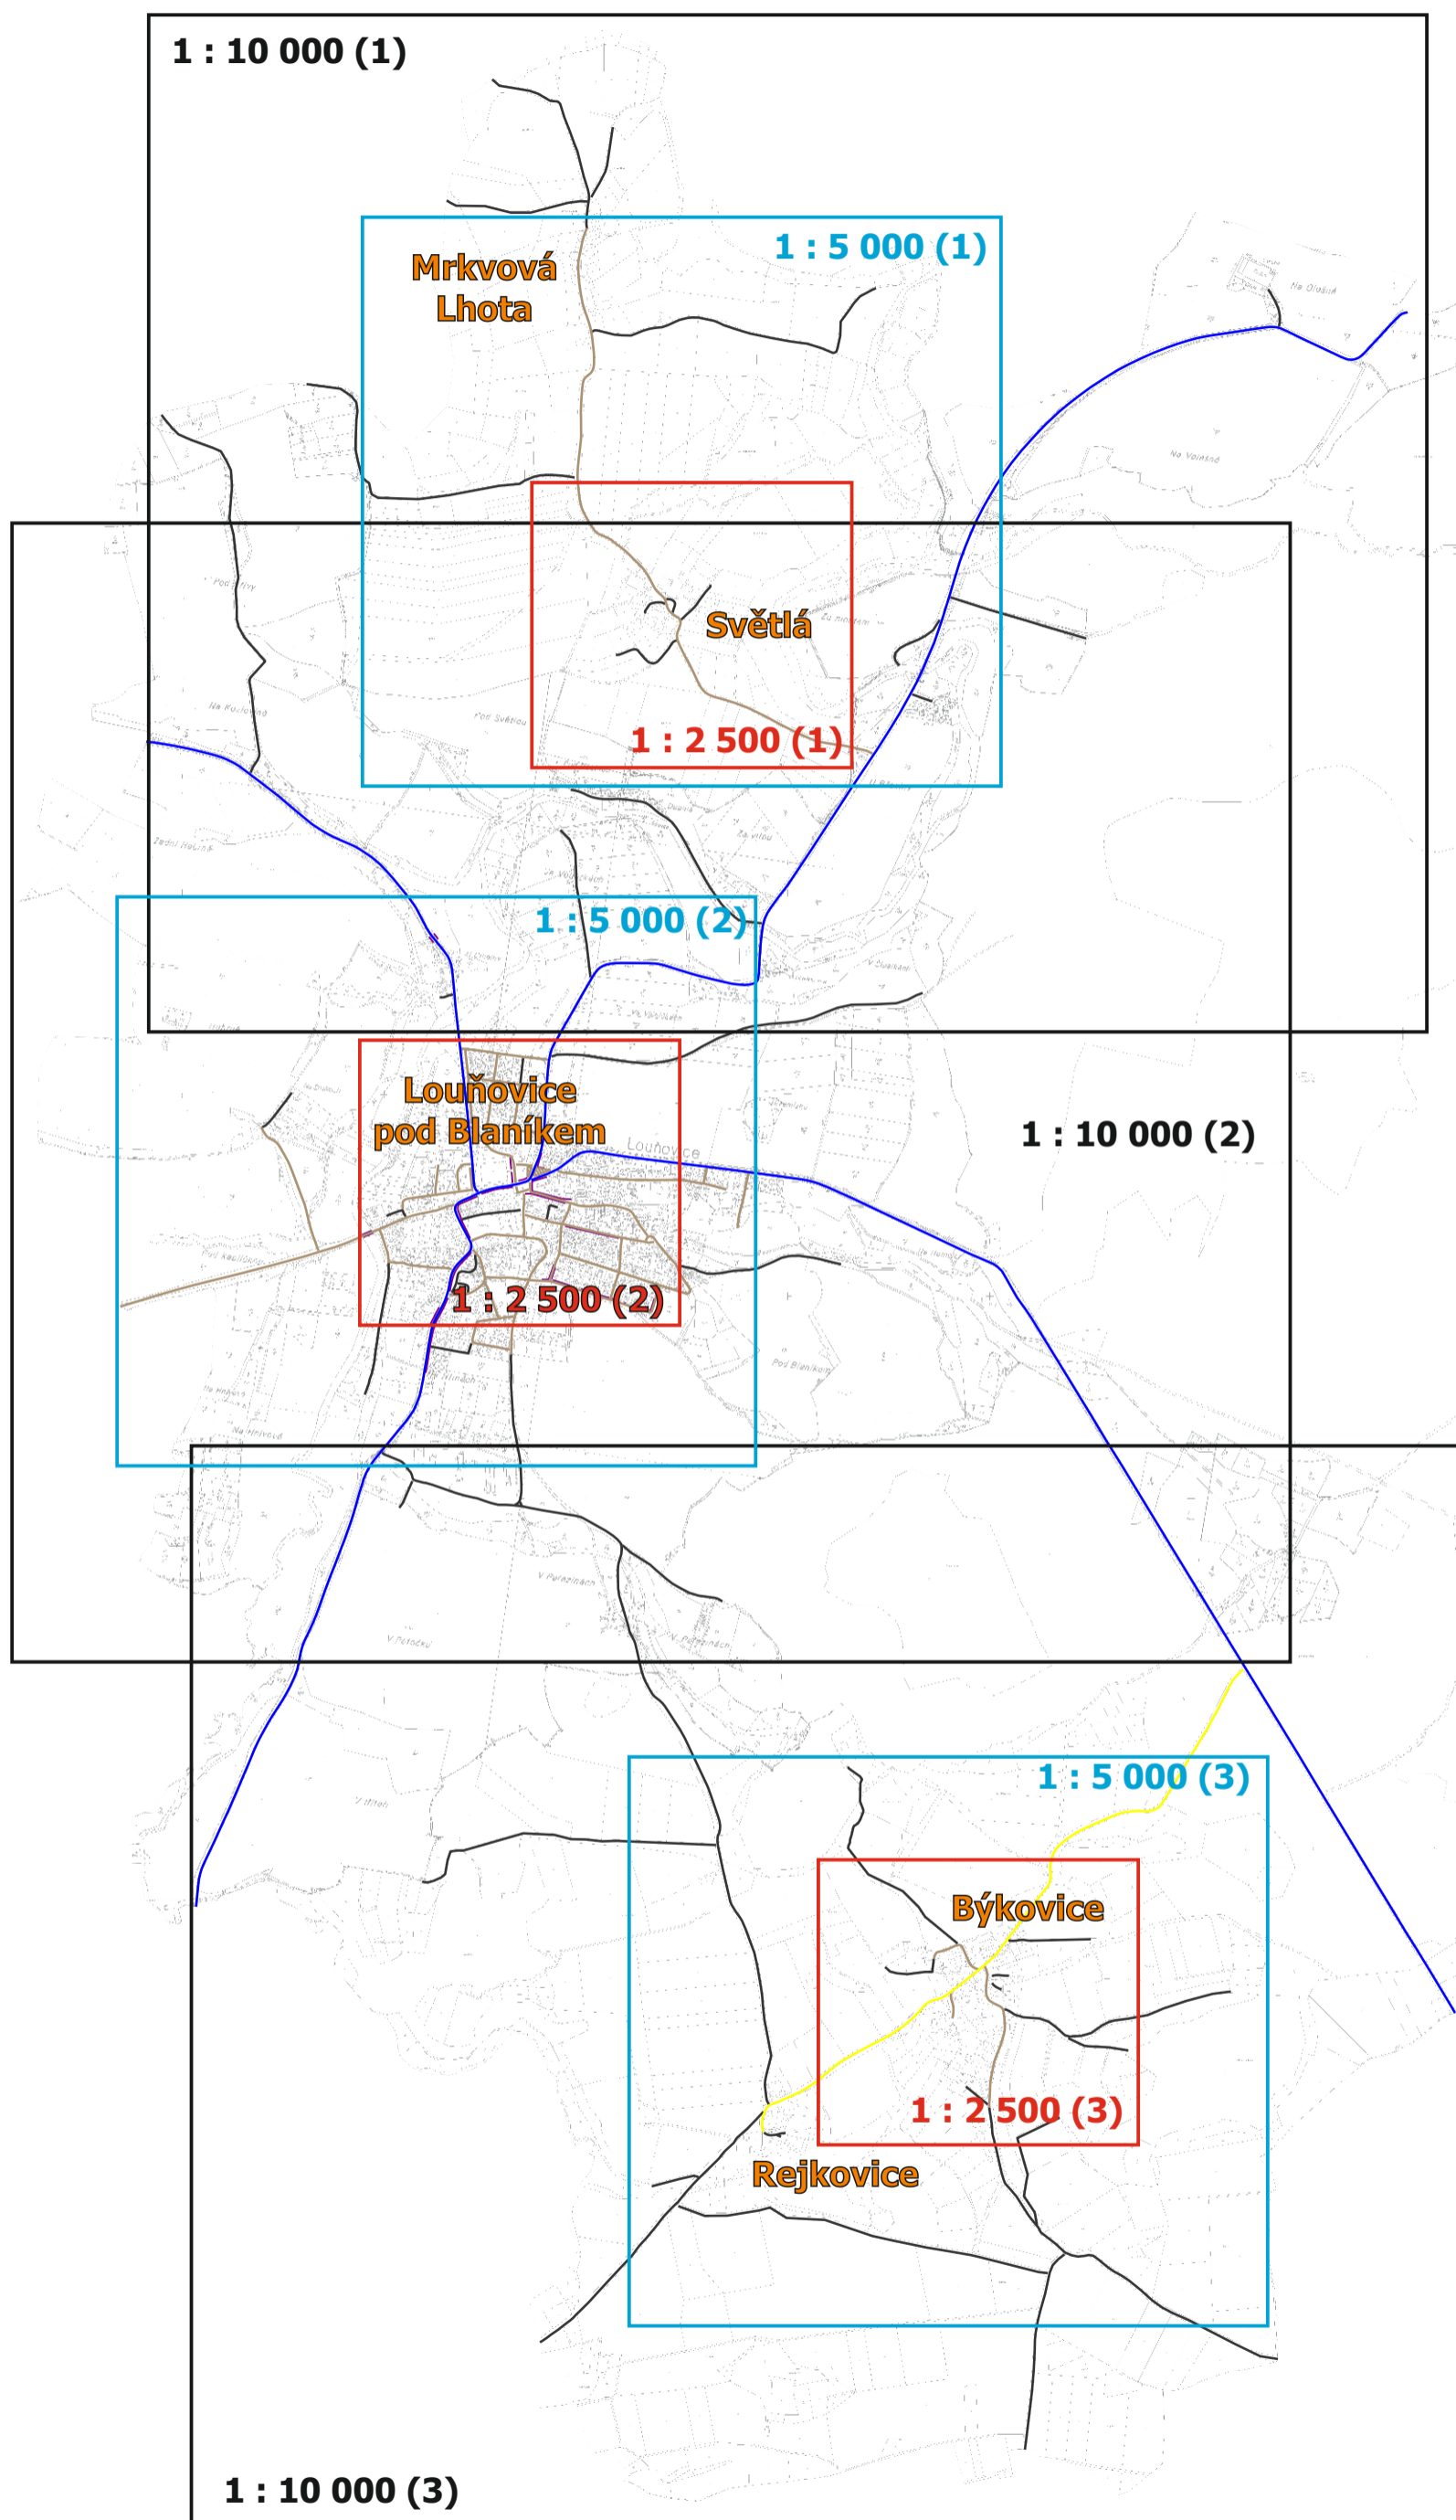


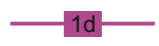
Městys Louňovice pod Blaníkem místní části Světlá a Mrkvová Lhota


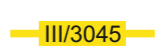
Pasport místních komunikací

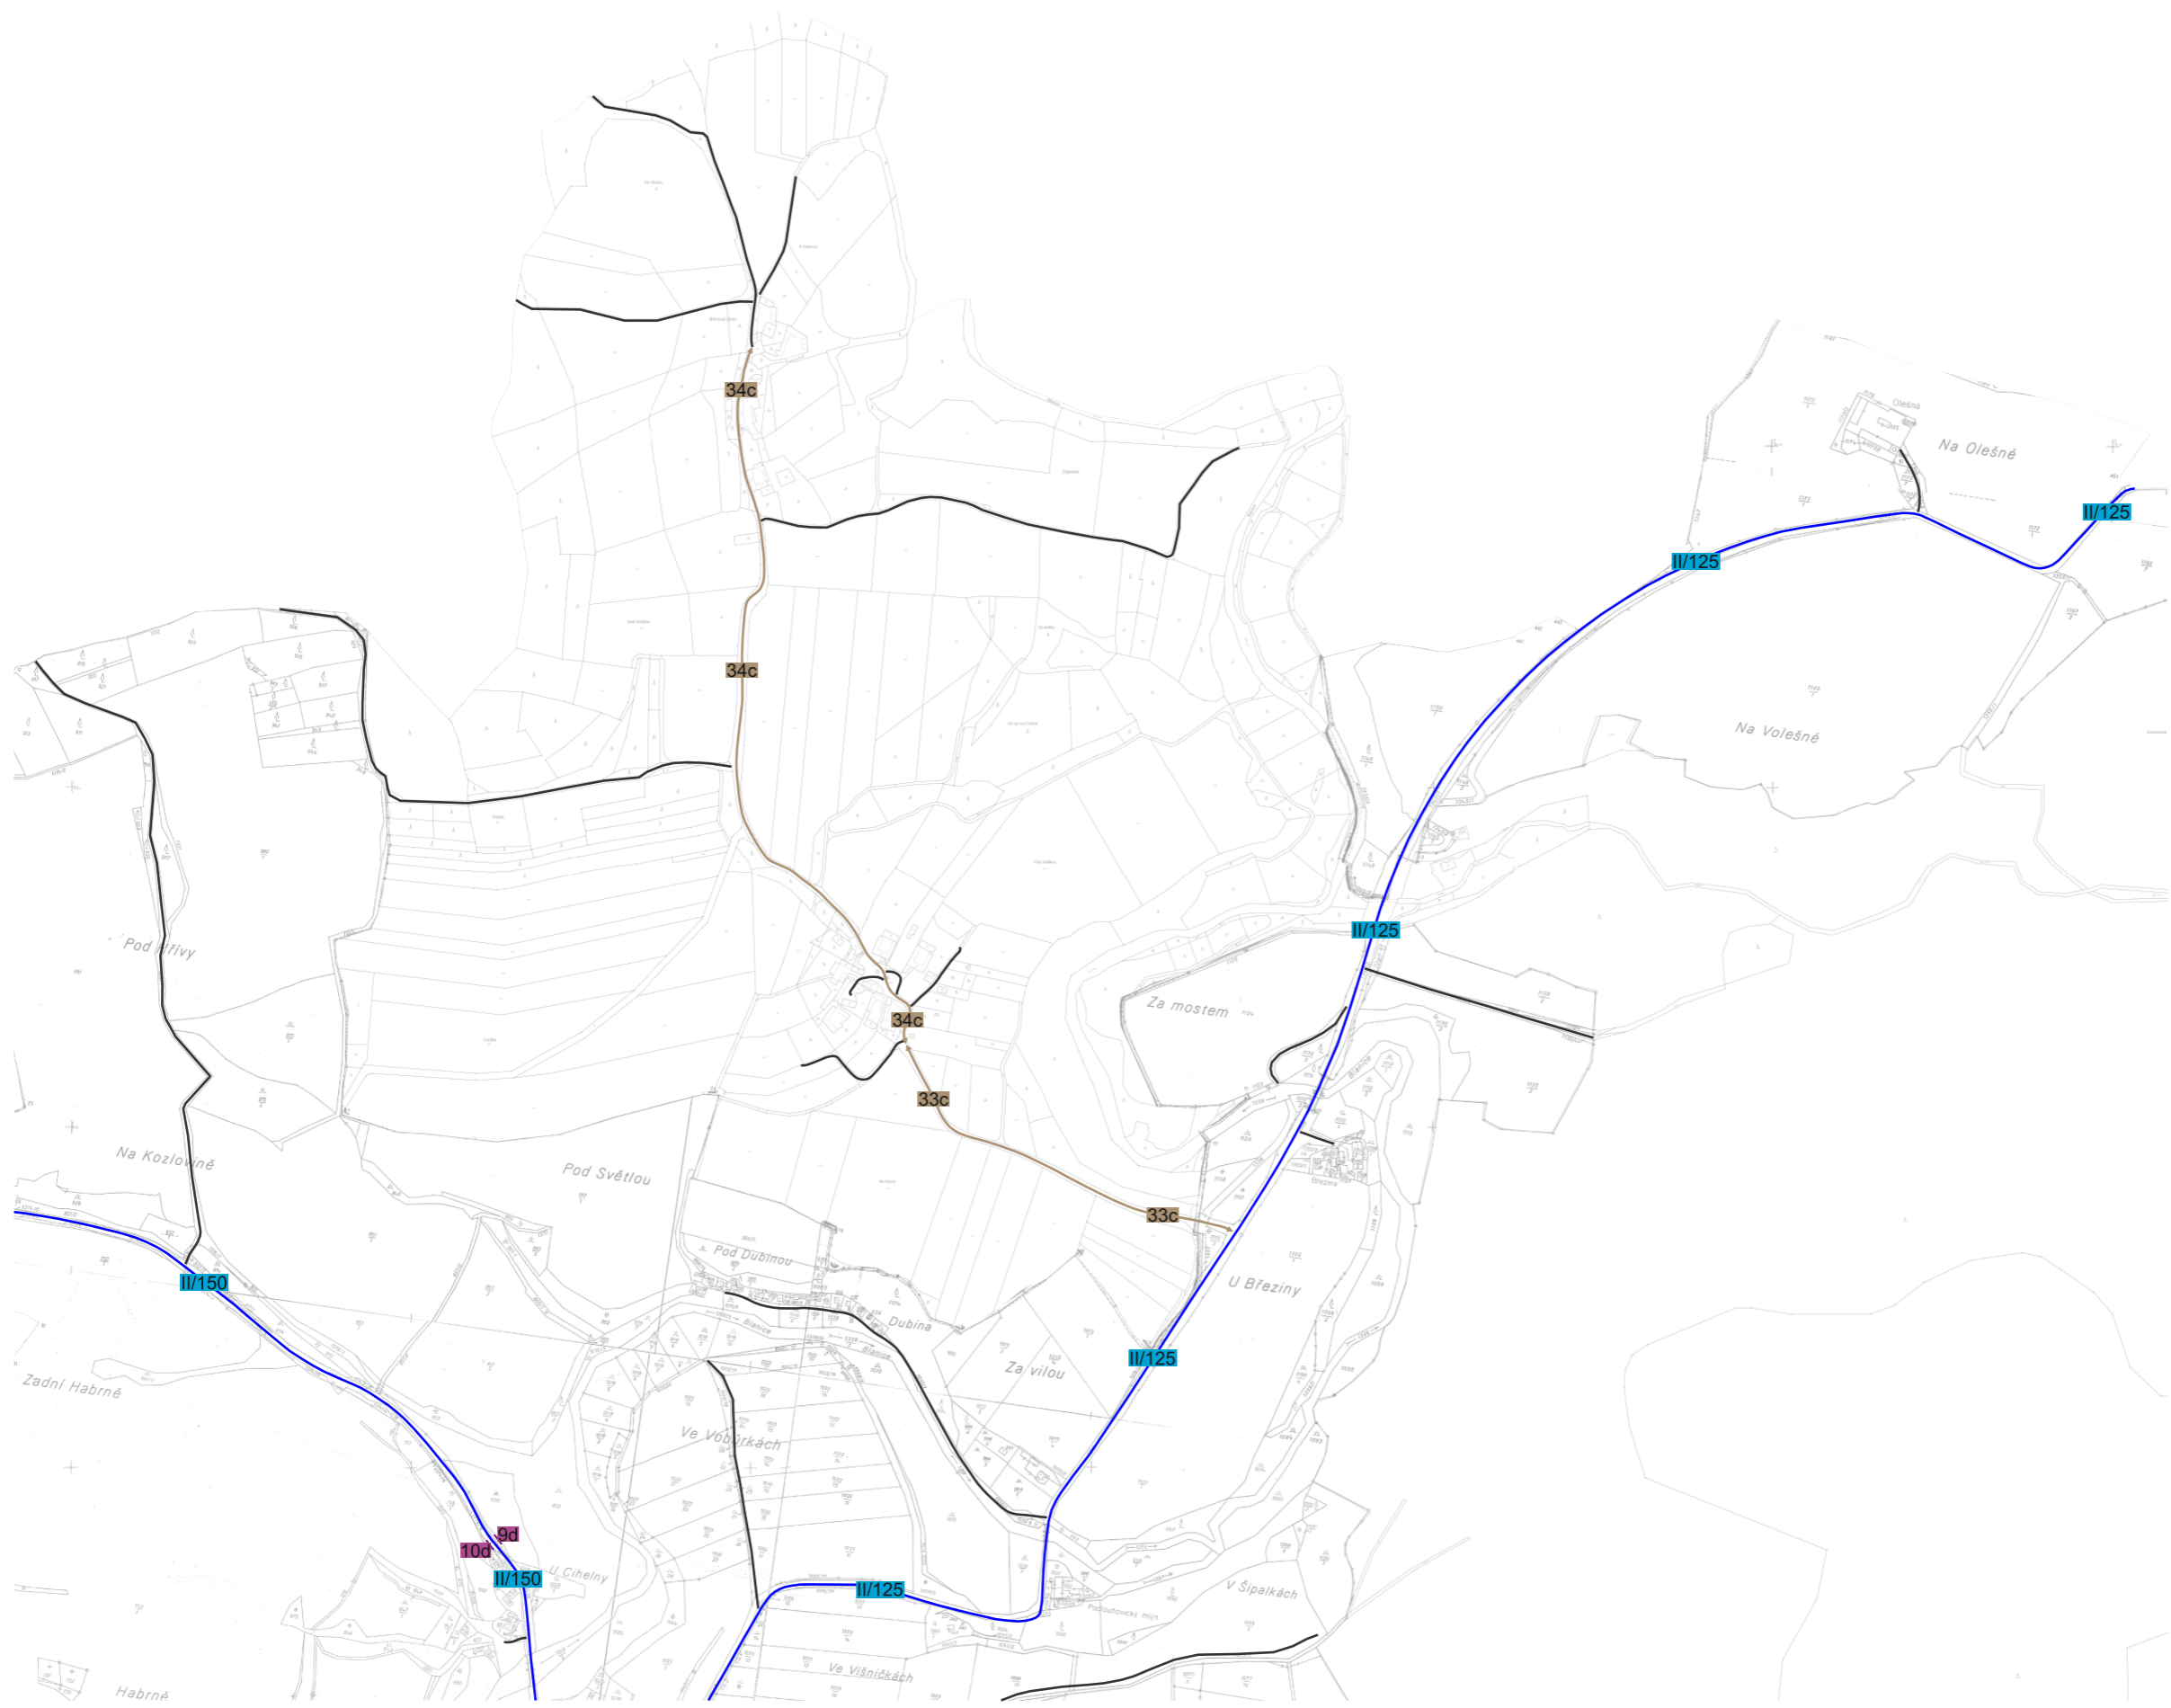

Legenda:

komunikací:

-  1c místní komunikace III. třídy
-  1d místní komunikace IV. třídy (nepřístupná provozu silničních motorových vozidel)

-  II/180 silnice II. třídy
-  III/3045 silnice III. třídy

 účelová komunikace

objektů:

-  1c-M1 most



1 : 10 000 (1)



Městys Louňovice pod Blaníkem

Pasport místních komunikací

Legenda:

komunikací:

-  1c místní komunikace III. třídy
-  1d místní komunikace IV. třídy
(nepřístupná provozu
silničních motorových vozidel)

-  II/180 silnice II. třídy
-  III/3045 silnice III. třídy


-  účelová komunikace

objektů:

-  1c-M1 most


1 : 10 000 (2)

PasProRea

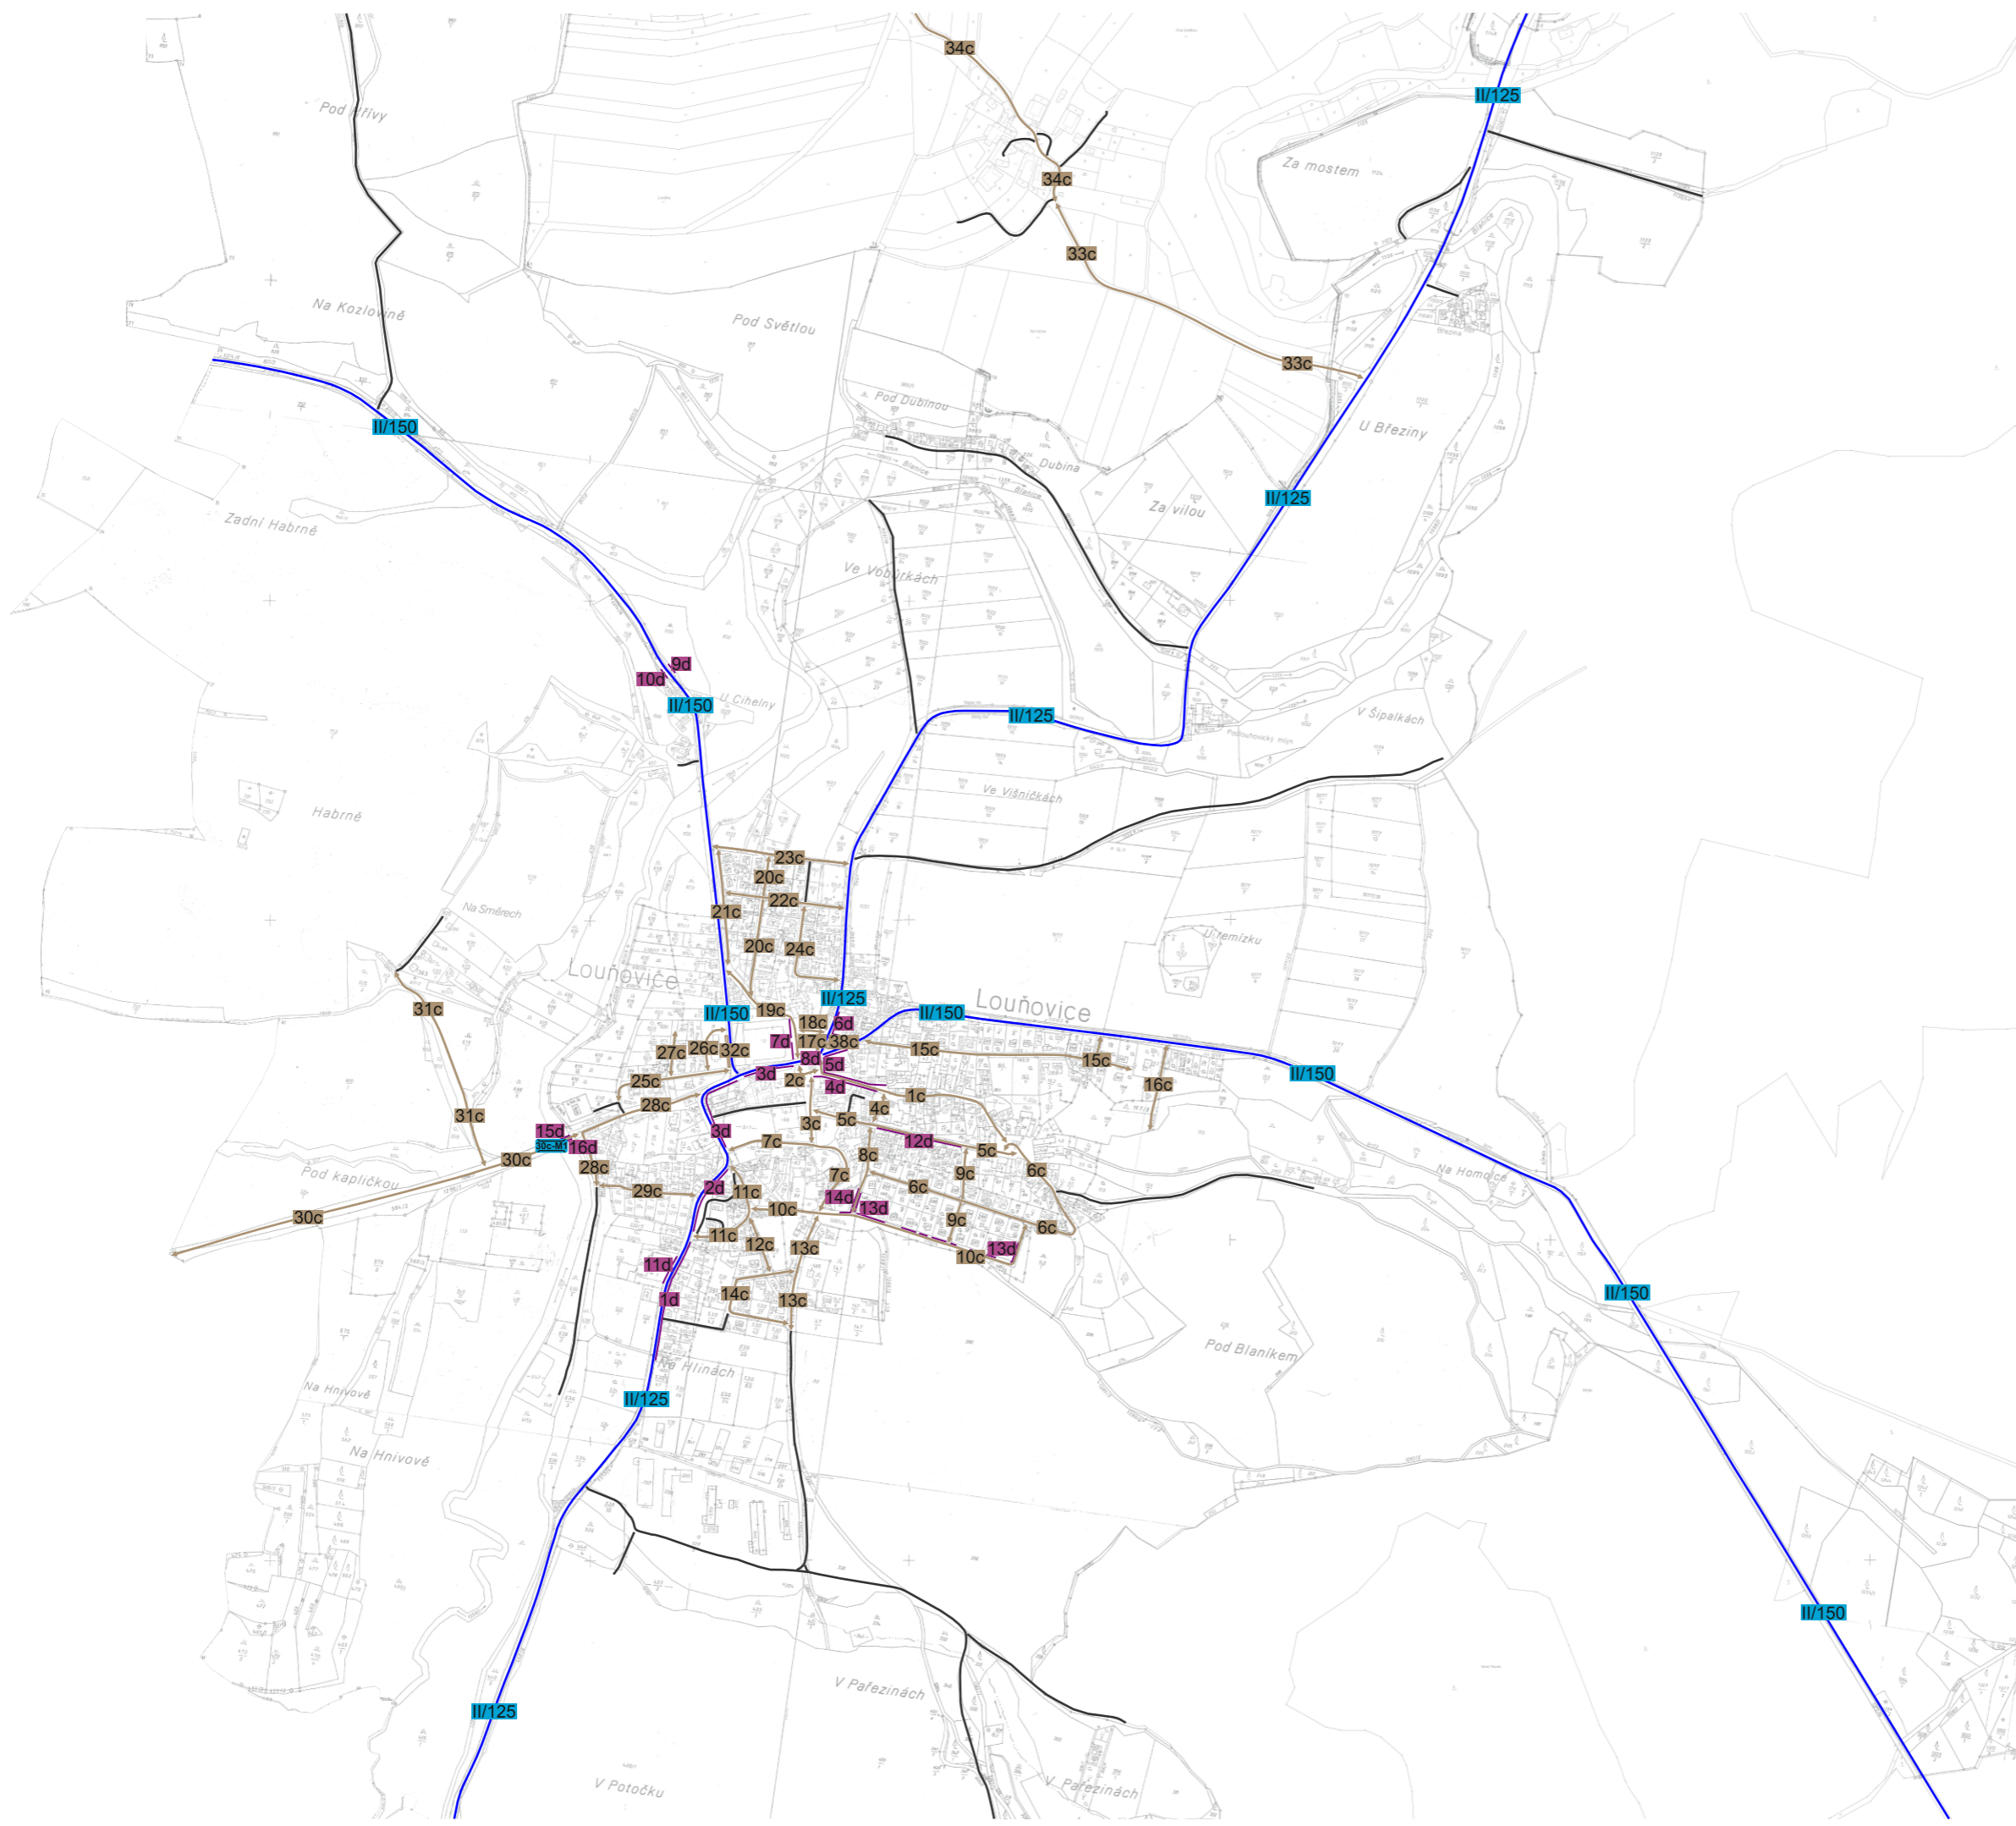



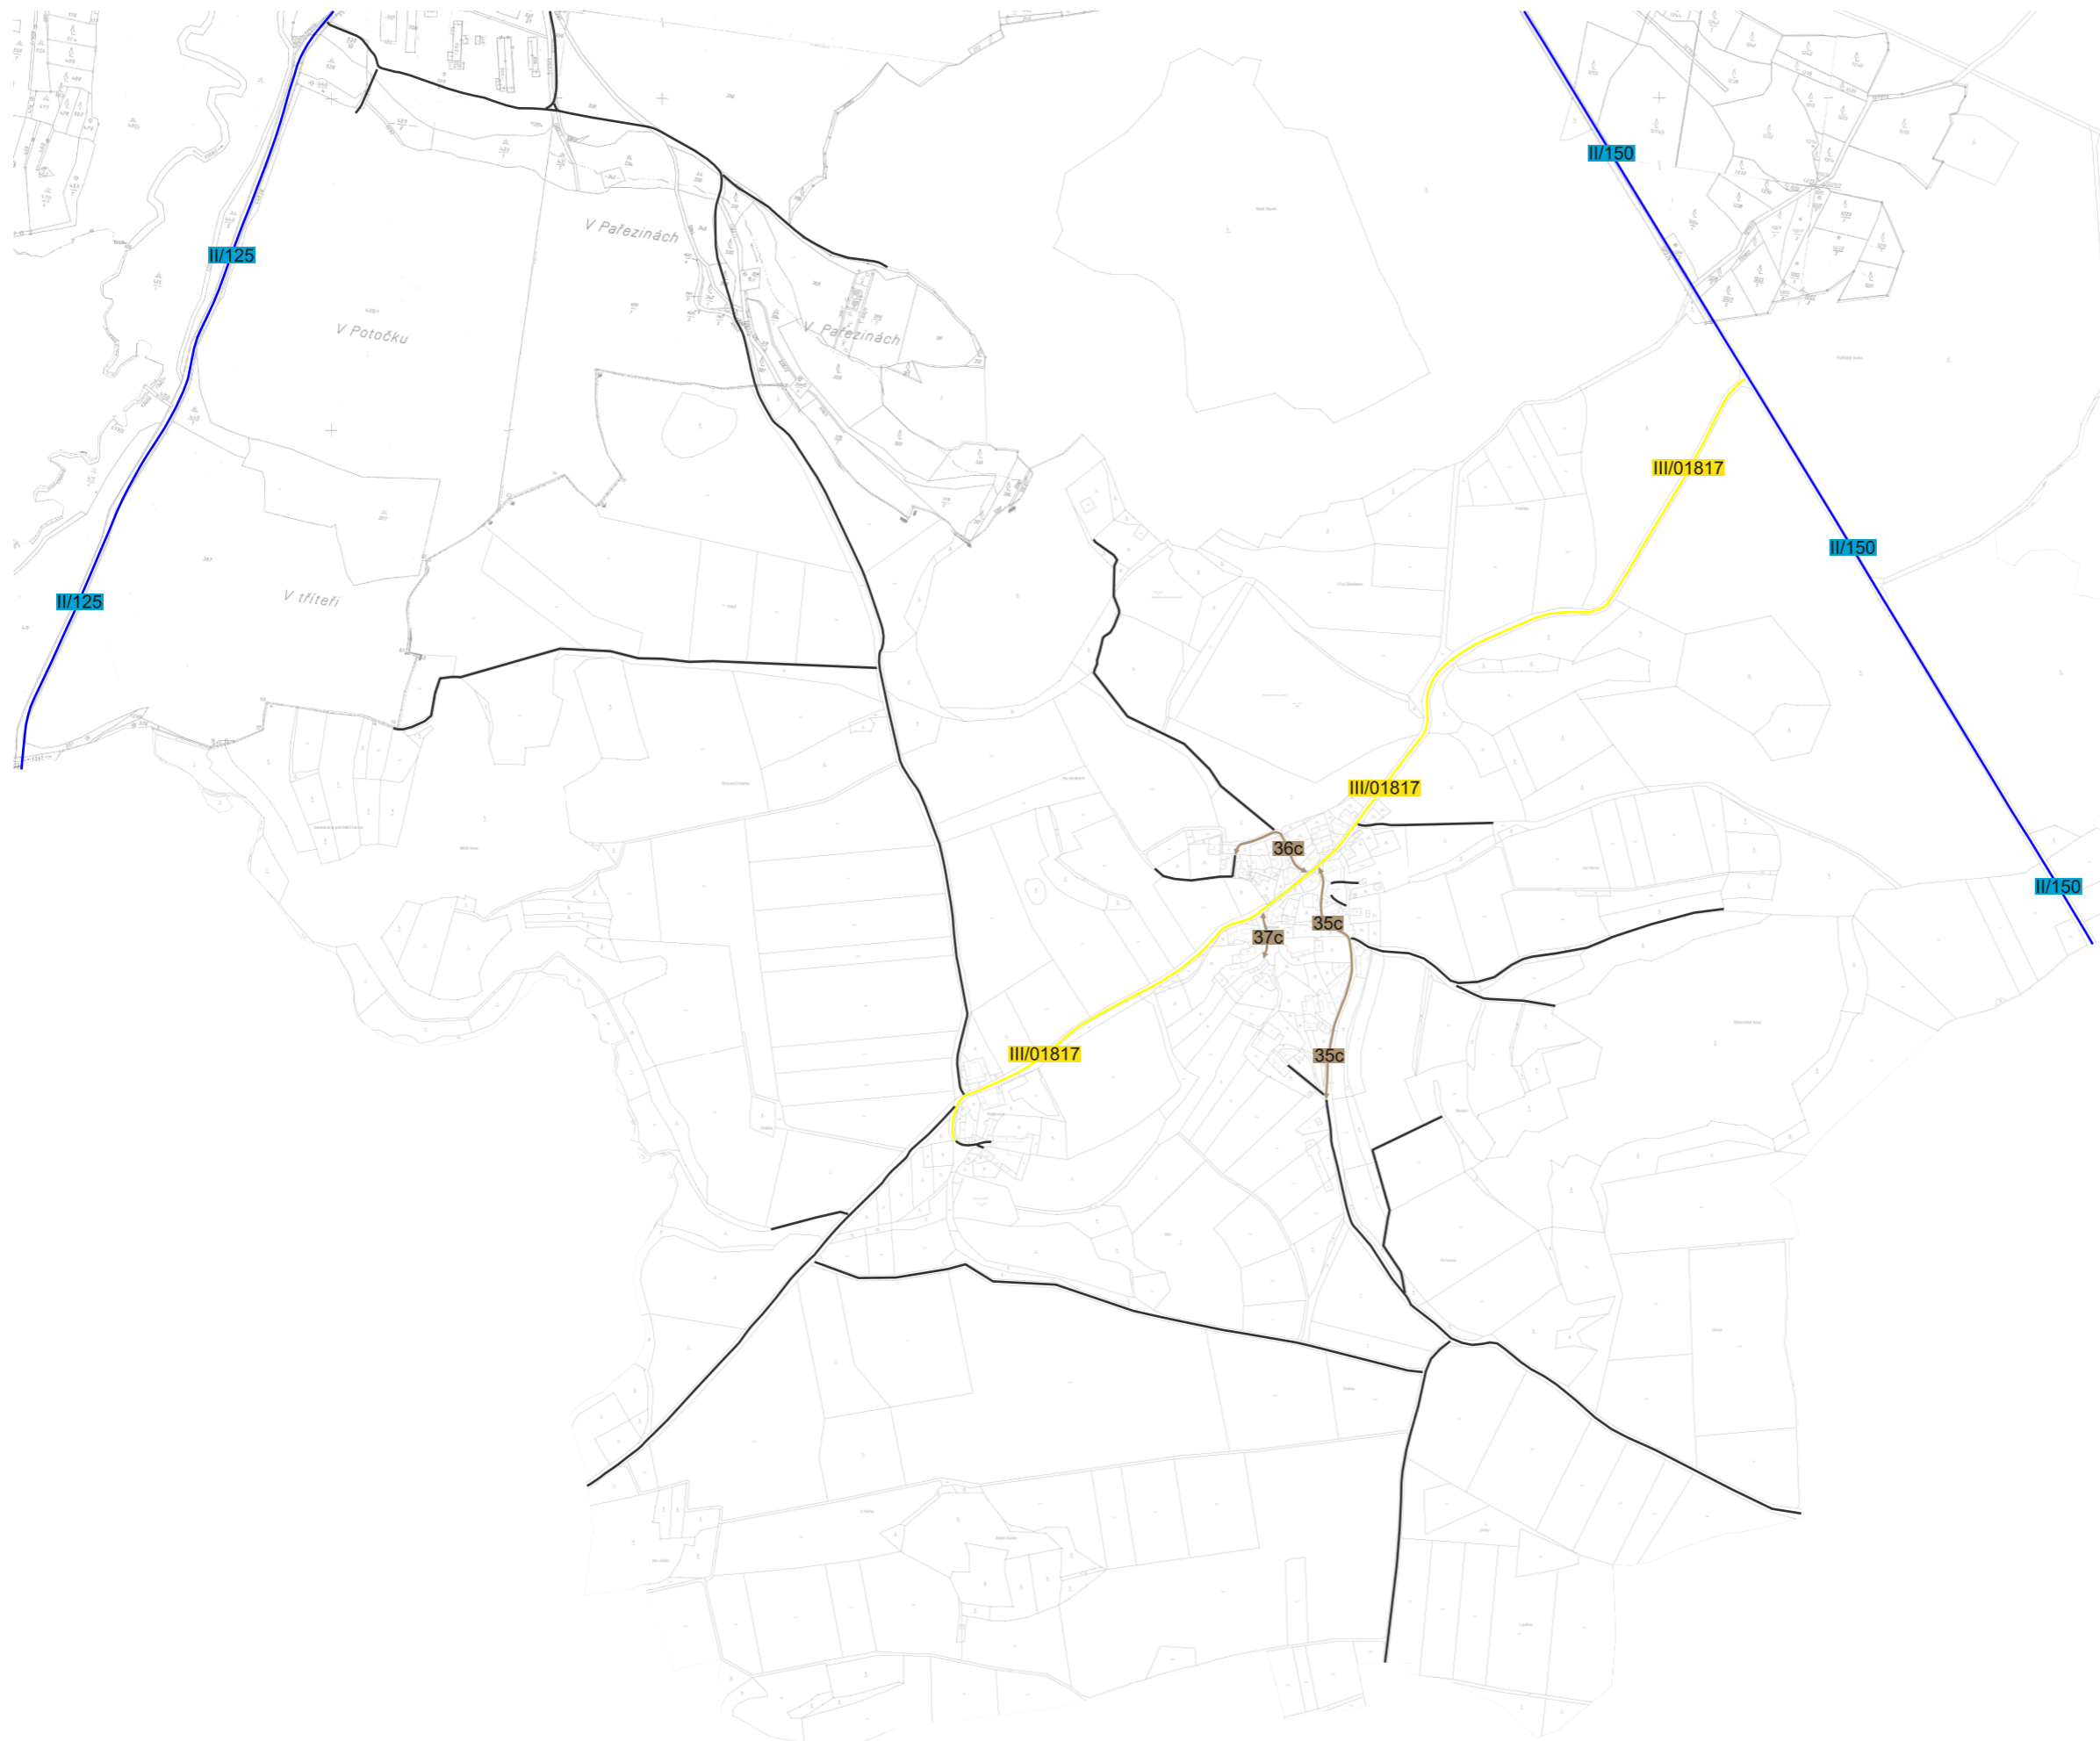


Městys Louňovice pod Bláníkem místní části Býkovice a Rejkovice

Pasport místních komunikací



Legenda:

komunikací:

-  1c místní komunikace III. třídy
-  1d místní komunikace IV. třídy
(nepřístupná provozu
silničních motorových vozidel)
-  II/180 silnice II. třídy
-  III/3045 silnice III. třídy
-  účelová komunikace

objektů:

-  1c-M1 most



1 : 10 000 (3)



Městys Louňovice pod Bláníkem místní části Světlá a Mrkvová Lhota

Pasport místních komunikací

Legenda:

komunikací:


-  místní komunikace III. třídy
-  místní komunikace IV. třídy
(nepřístupná provozu
silničních motorových vozidel)

-  silnice II. třídy
-  silnice III. třídy

-  účelová komunikace

objektů:

-  most

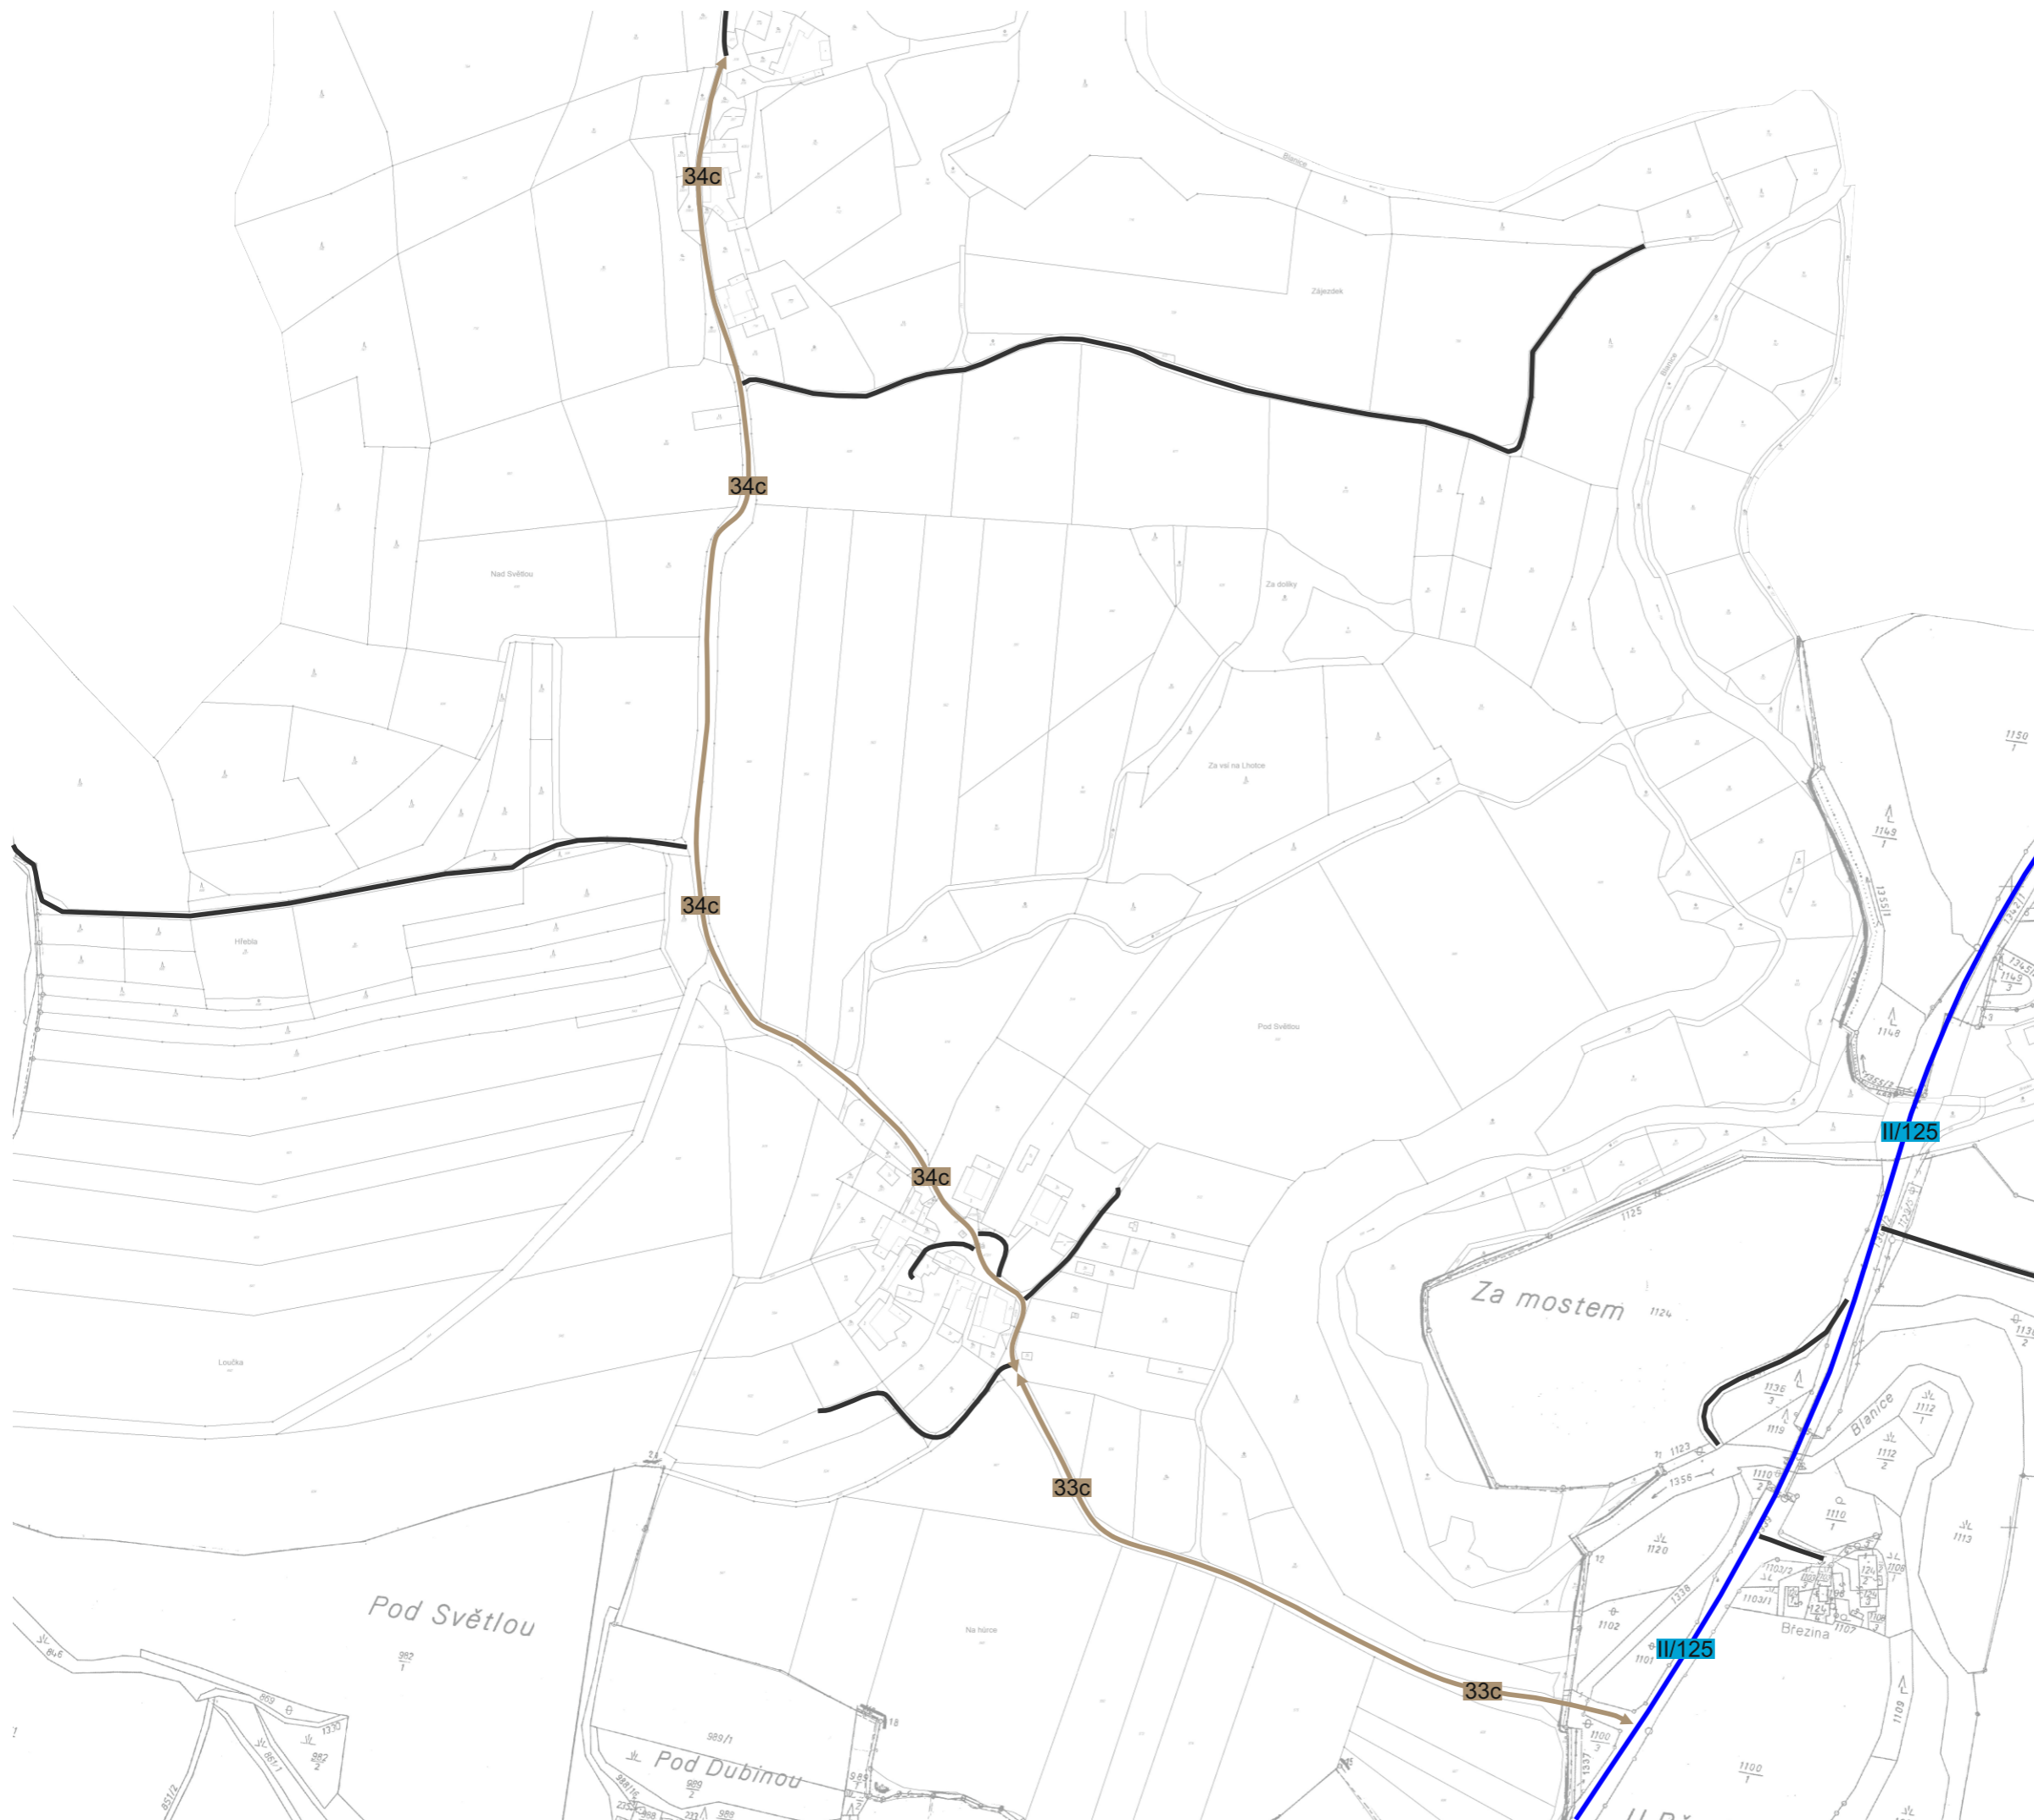


 
1 : 5 000 (1)



Městys Louňovice pod Bláníkem místní části Býkovice a Rejkovice

Pasport místních komunikací

Legenda:

komunikací:


-  místní komunikace III. třídy
-  místní komunikace IV. třídy
(nepřístupná provozu
silničních motorových vozidel)

 -  silnice II. třídy
-  silnice III. třídy

-  účelová komunikace

objektů:

-  most

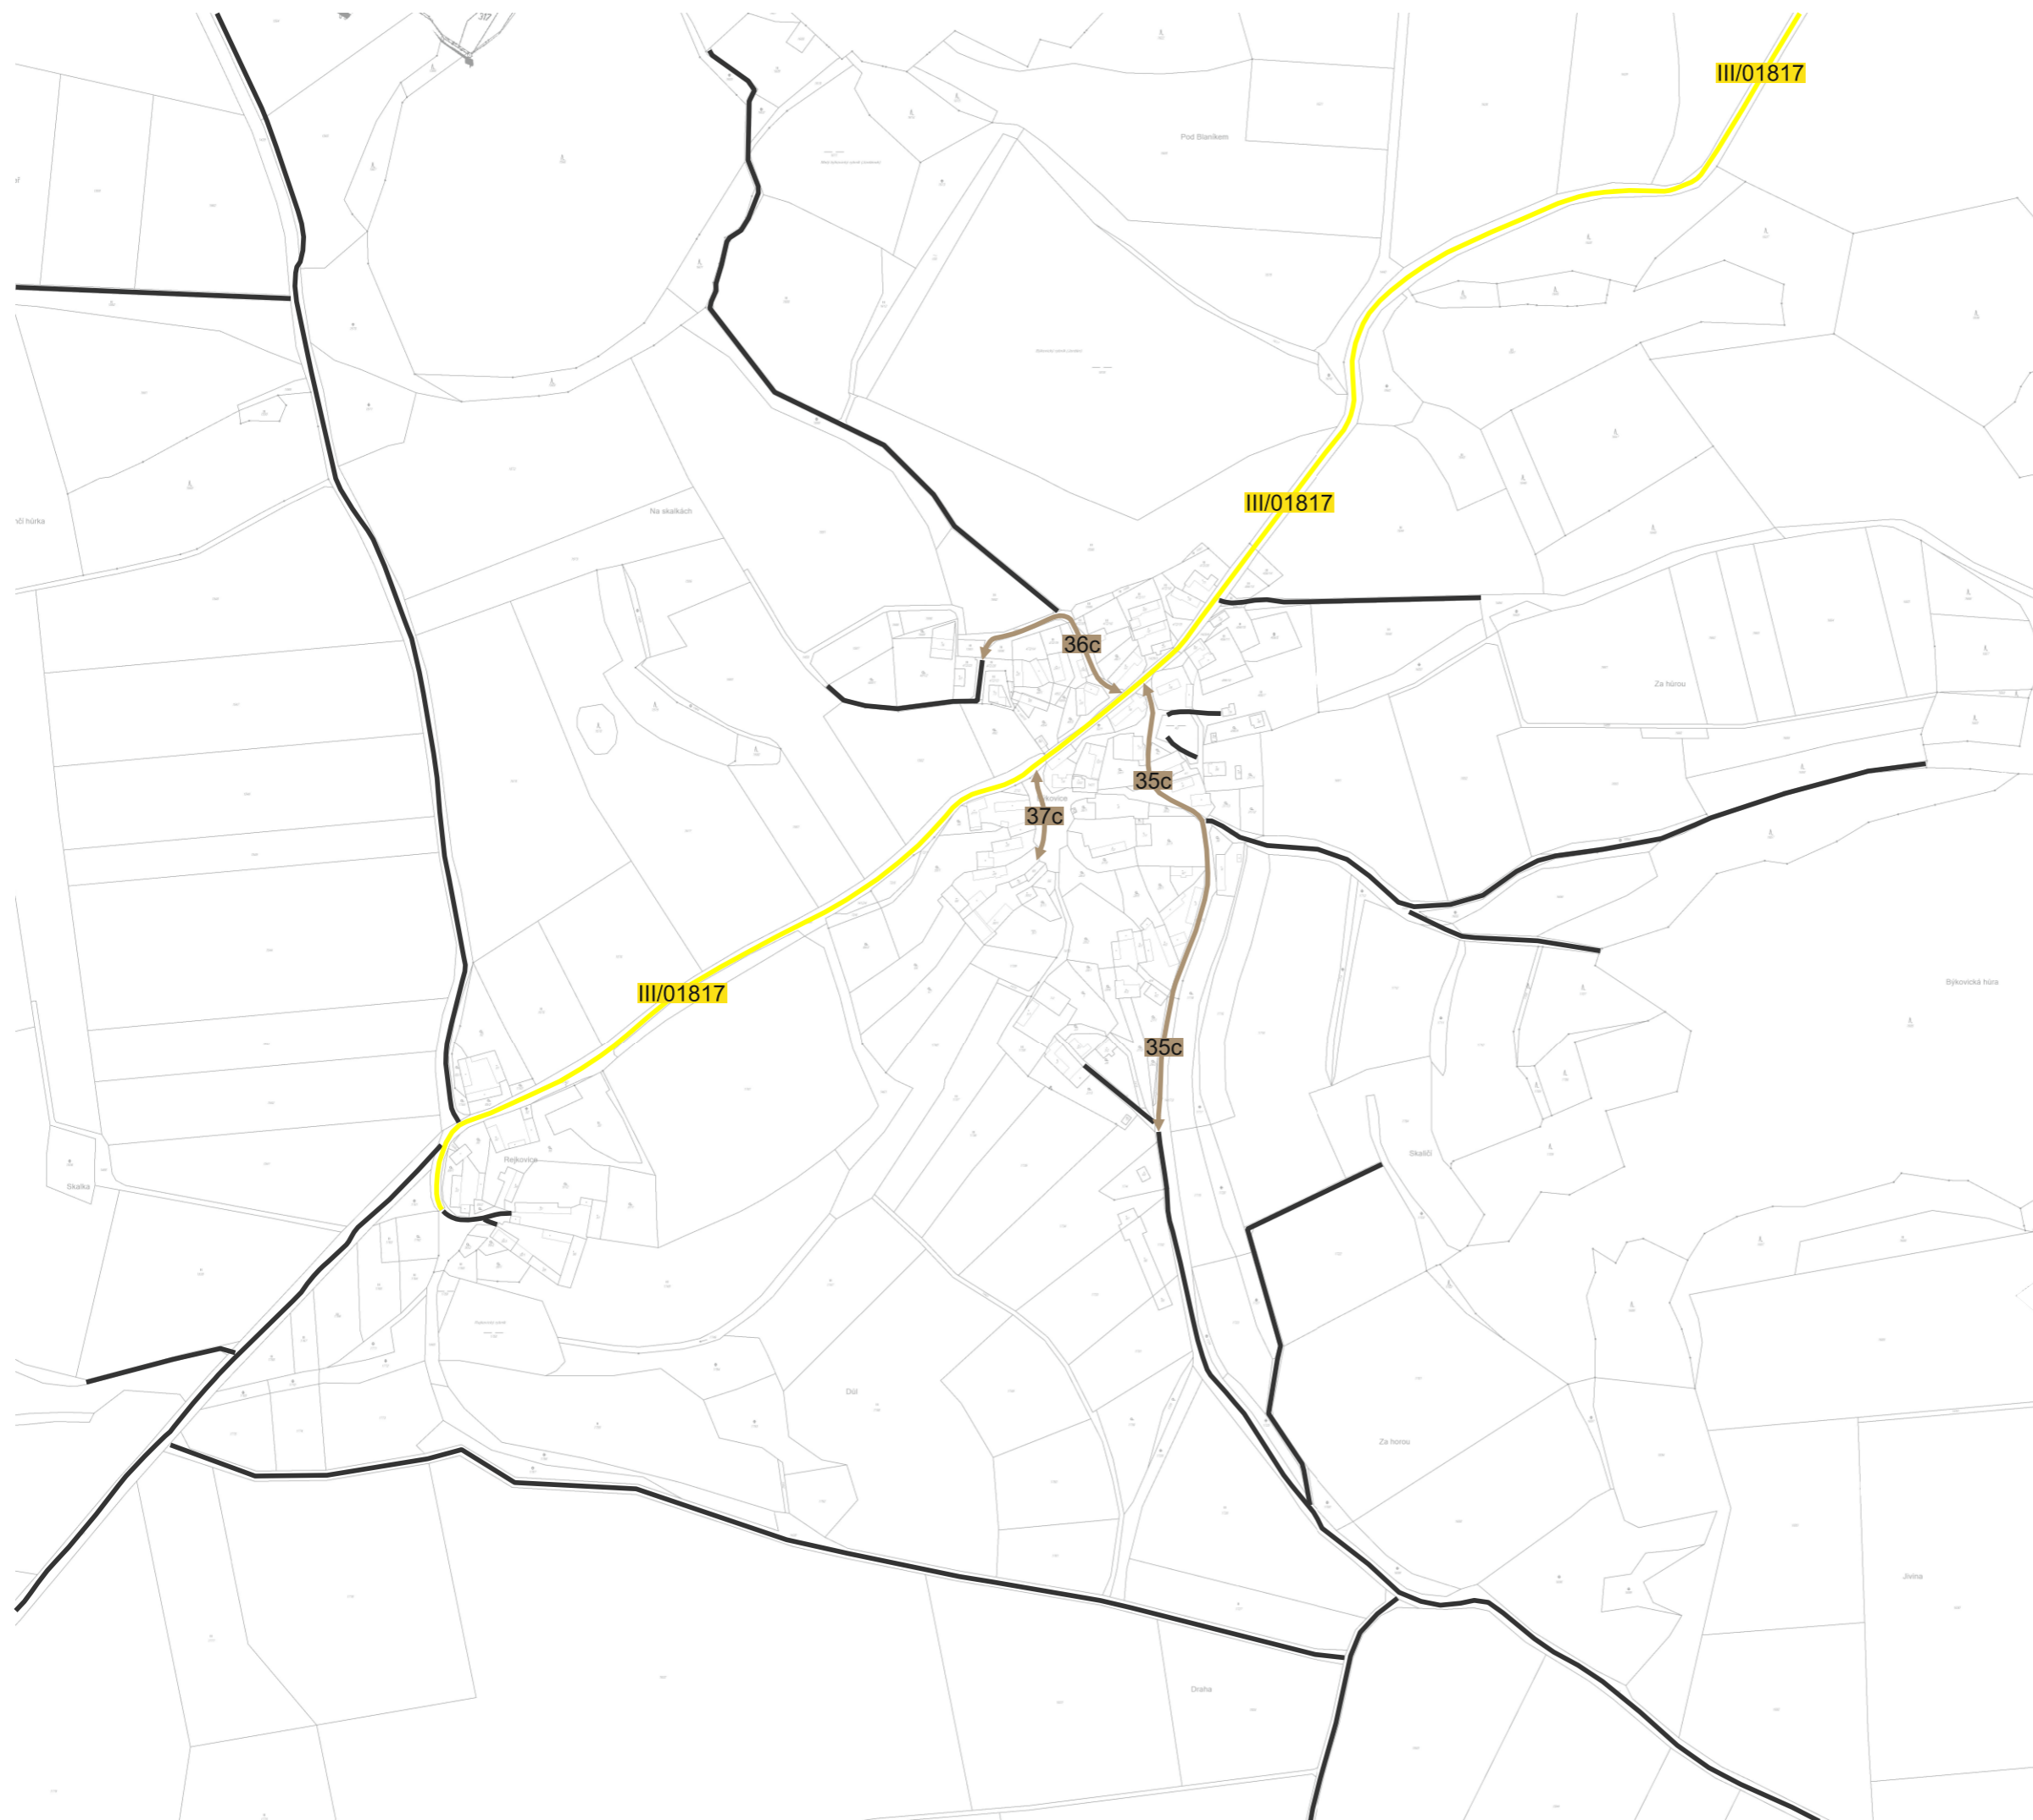

1 : 5 000 (3)



Městys Louňovice pod Blaníkem místní část Světlá



Pasport místních komunikací



Legenda:

komunikací:

-  1c místní komunikace III. třídy
-  1d místní komunikace IV. třídy (nepřístupná provozu silničních motorových vozidel)

-  II/180 silnice II. třídy
-  III/3045 silnice III. třídy

-  účelová komunikace


objektů:

-  1c-M1 most

1 : 2 500 (1)


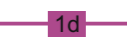

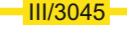

Městys Louňovice pod Bláníkem

Pasport místních komunikací

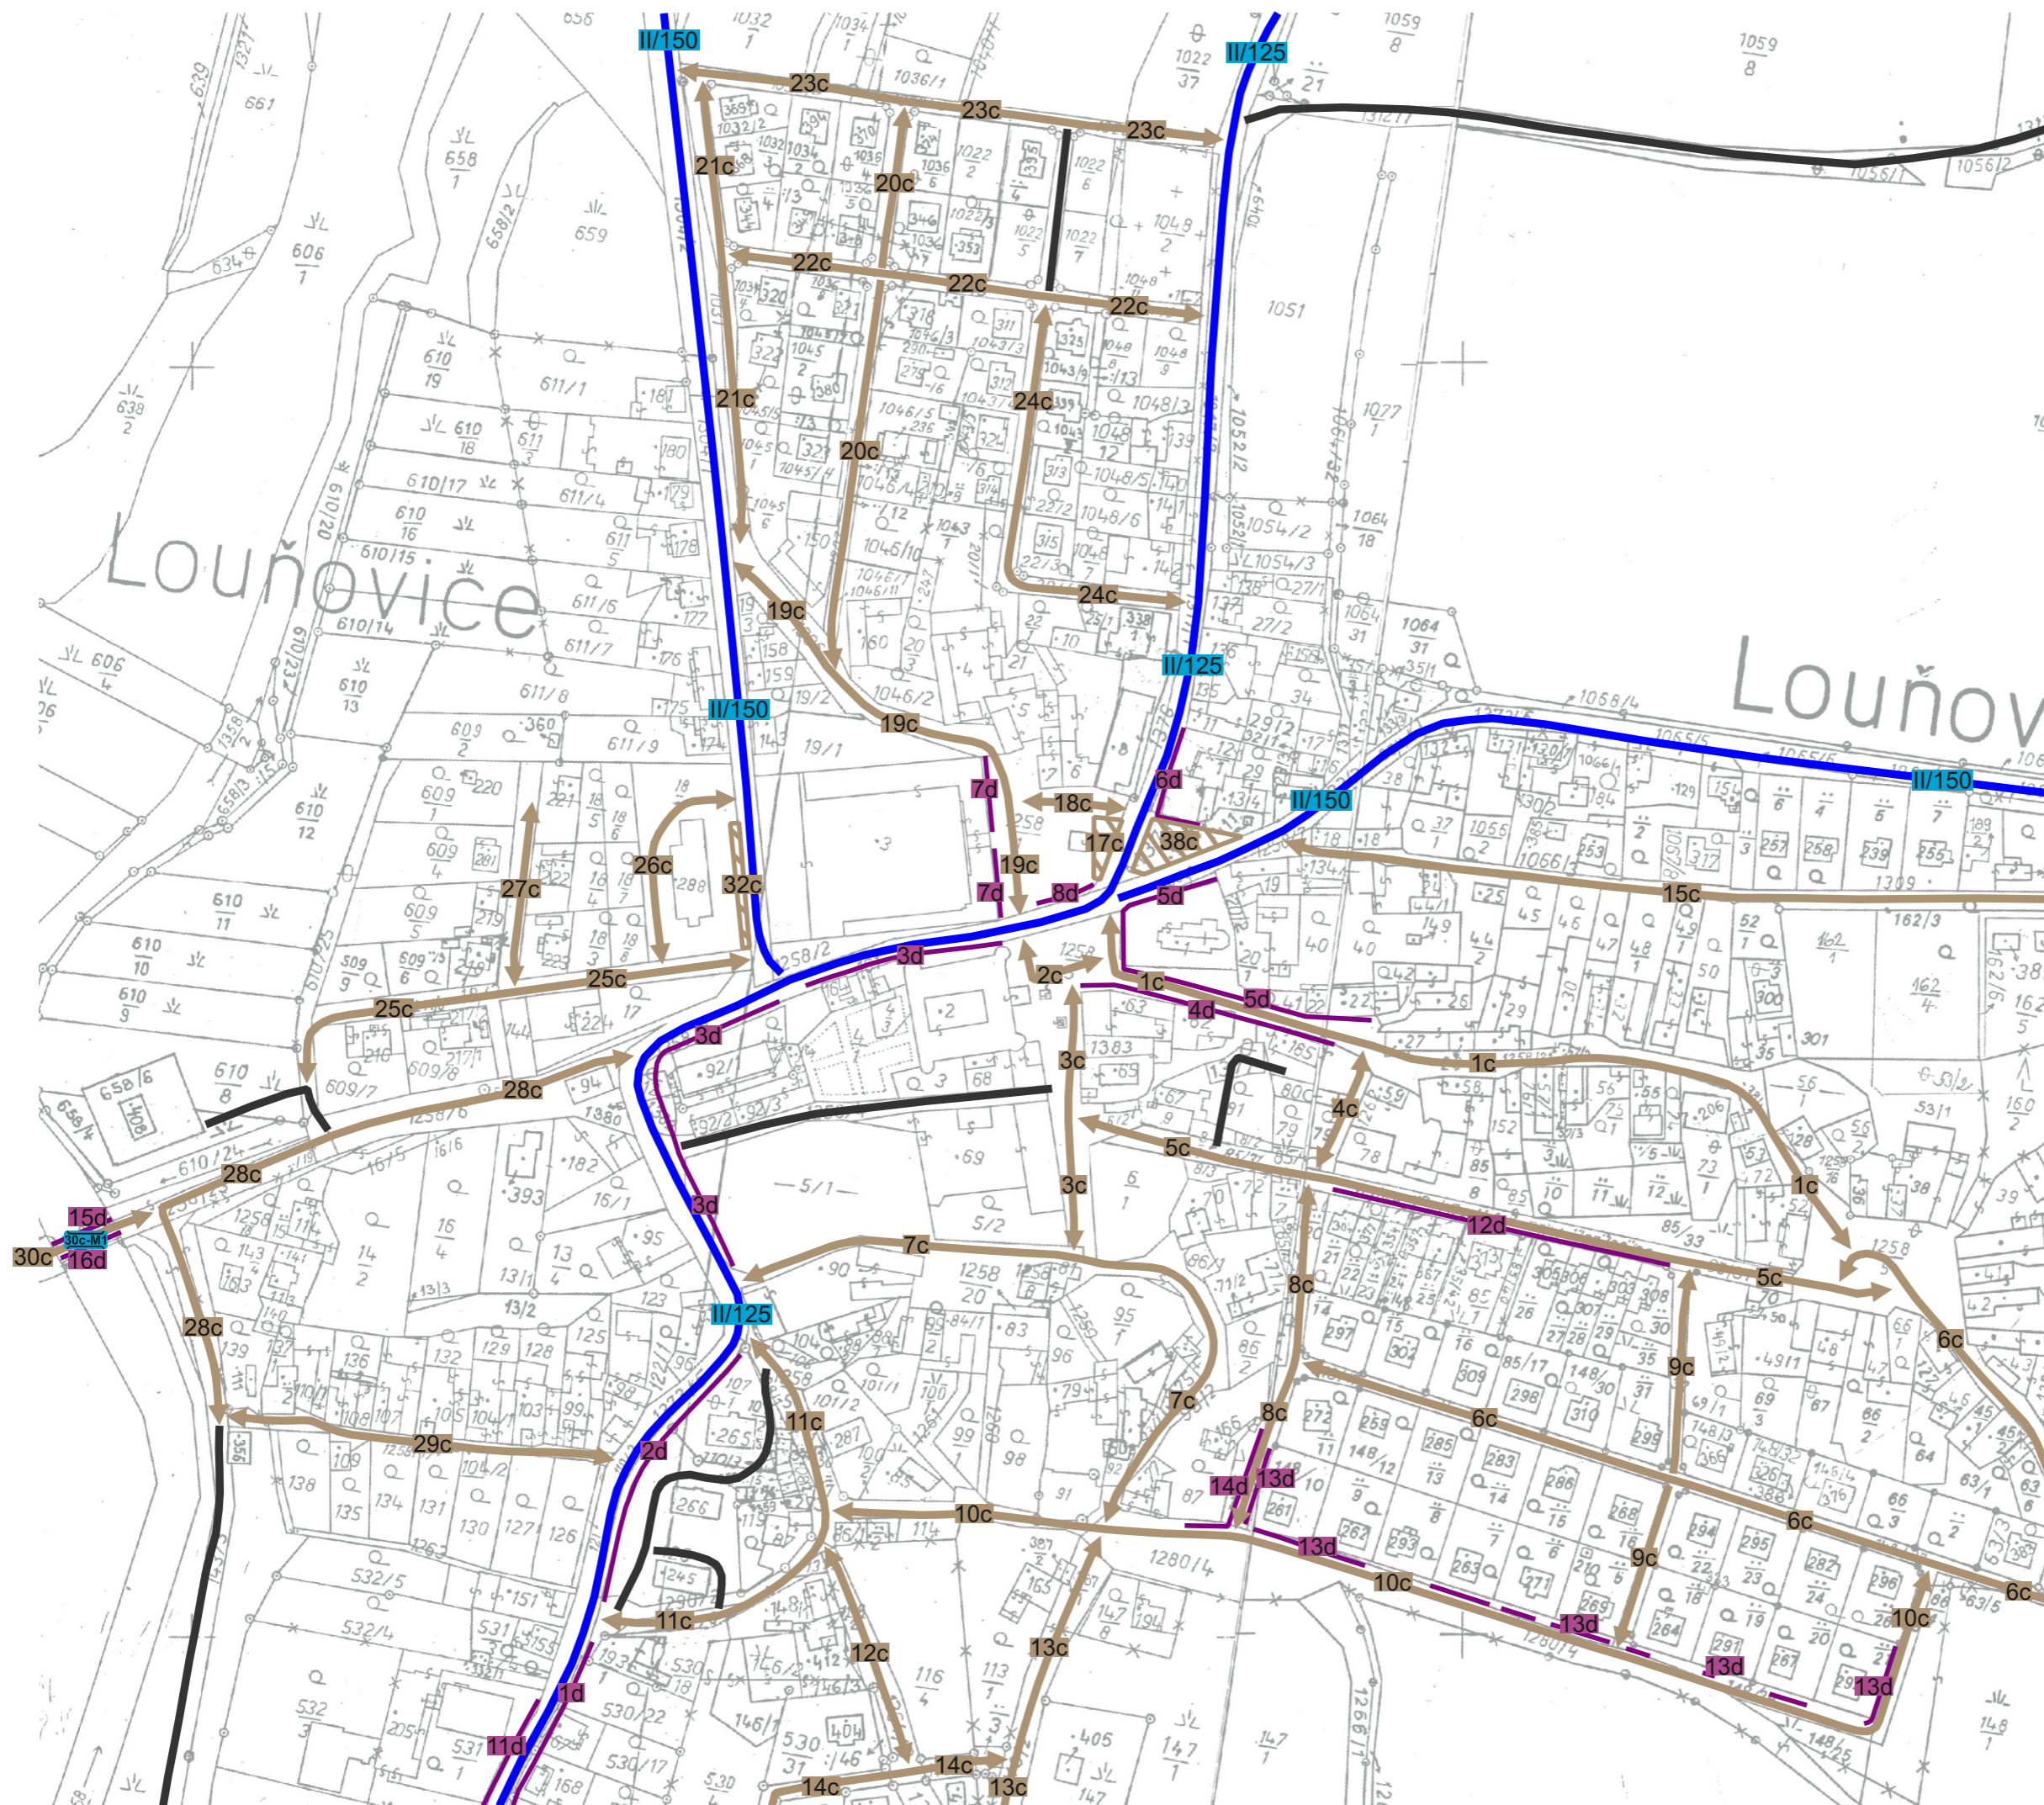

Legenda:

komunikací:

-  1c místní komunikace III. třídy
-  1d místní komunikace IV. třídy (nepřístupná provozu silničních motorových vozidel)
-  11/180 silnice II. třídy
-  111/3045 silnice III. třídy
-  účelová komunikace

objektů:

-  1c-M1 most



1 : 2 500 (2)



Městys Louňovice pod Blaníkem místní část Býkovice

Pasport místních komunikací

Legenda:

komunikací:


-  1c místní komunikace III. třídy
-  1d místní komunikace IV. třídy
(nepřístupná provozu
silničních motorových vozidel)

-  II/180 silnice II. třídy
-  III/3045 silnice III. třídy

-  účelová komunikace

objektů:

-  1c-M1 most

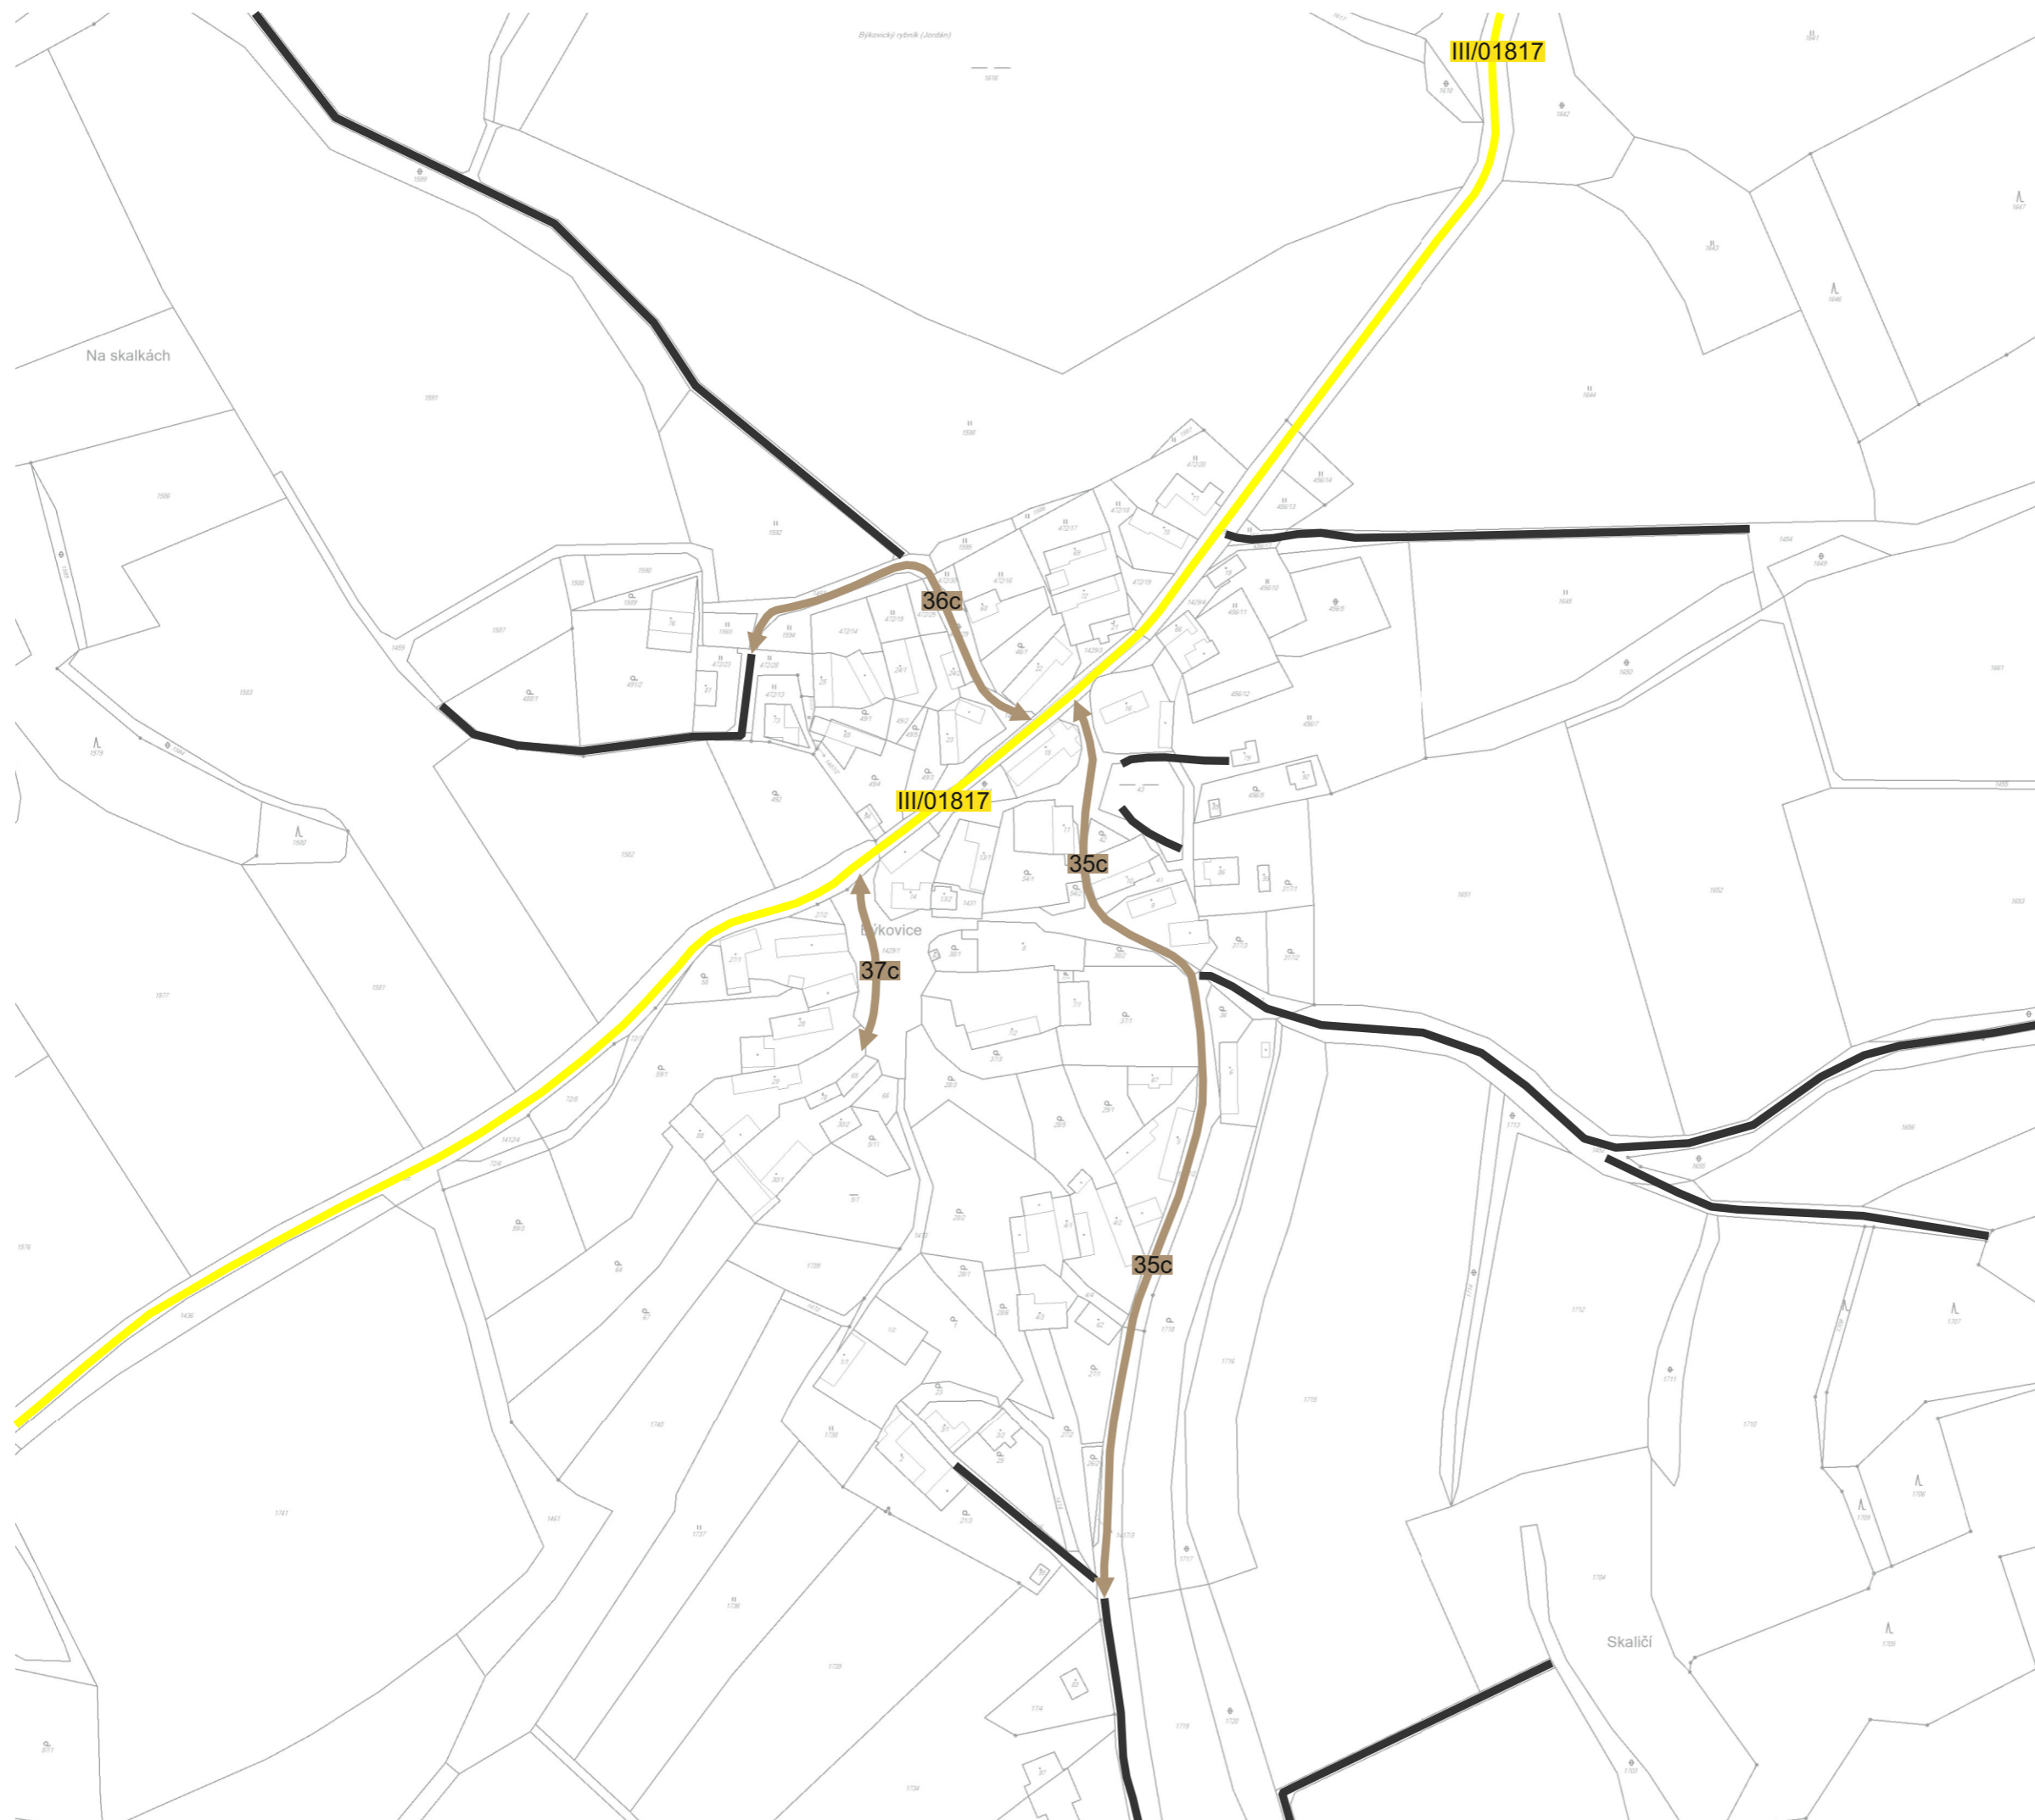

1 : 2 500 (3)