


**OPRAVA MOSTU ev. č. 112-017, MOST PŘES STROUHU V OBCI DOMAŠÍN
A MOSTU ev. č. 112-015, MOST PŘES STROUHU V OBCI DOMAŠÍN
(DOPRAVNĚ - INŽENÝRSKÉ OPATŘENÍ)**

Vypracoval: Quo s.r.o.

Datum: 8/2018

Název výkresu: Označení pracovního místa

List č.: 1

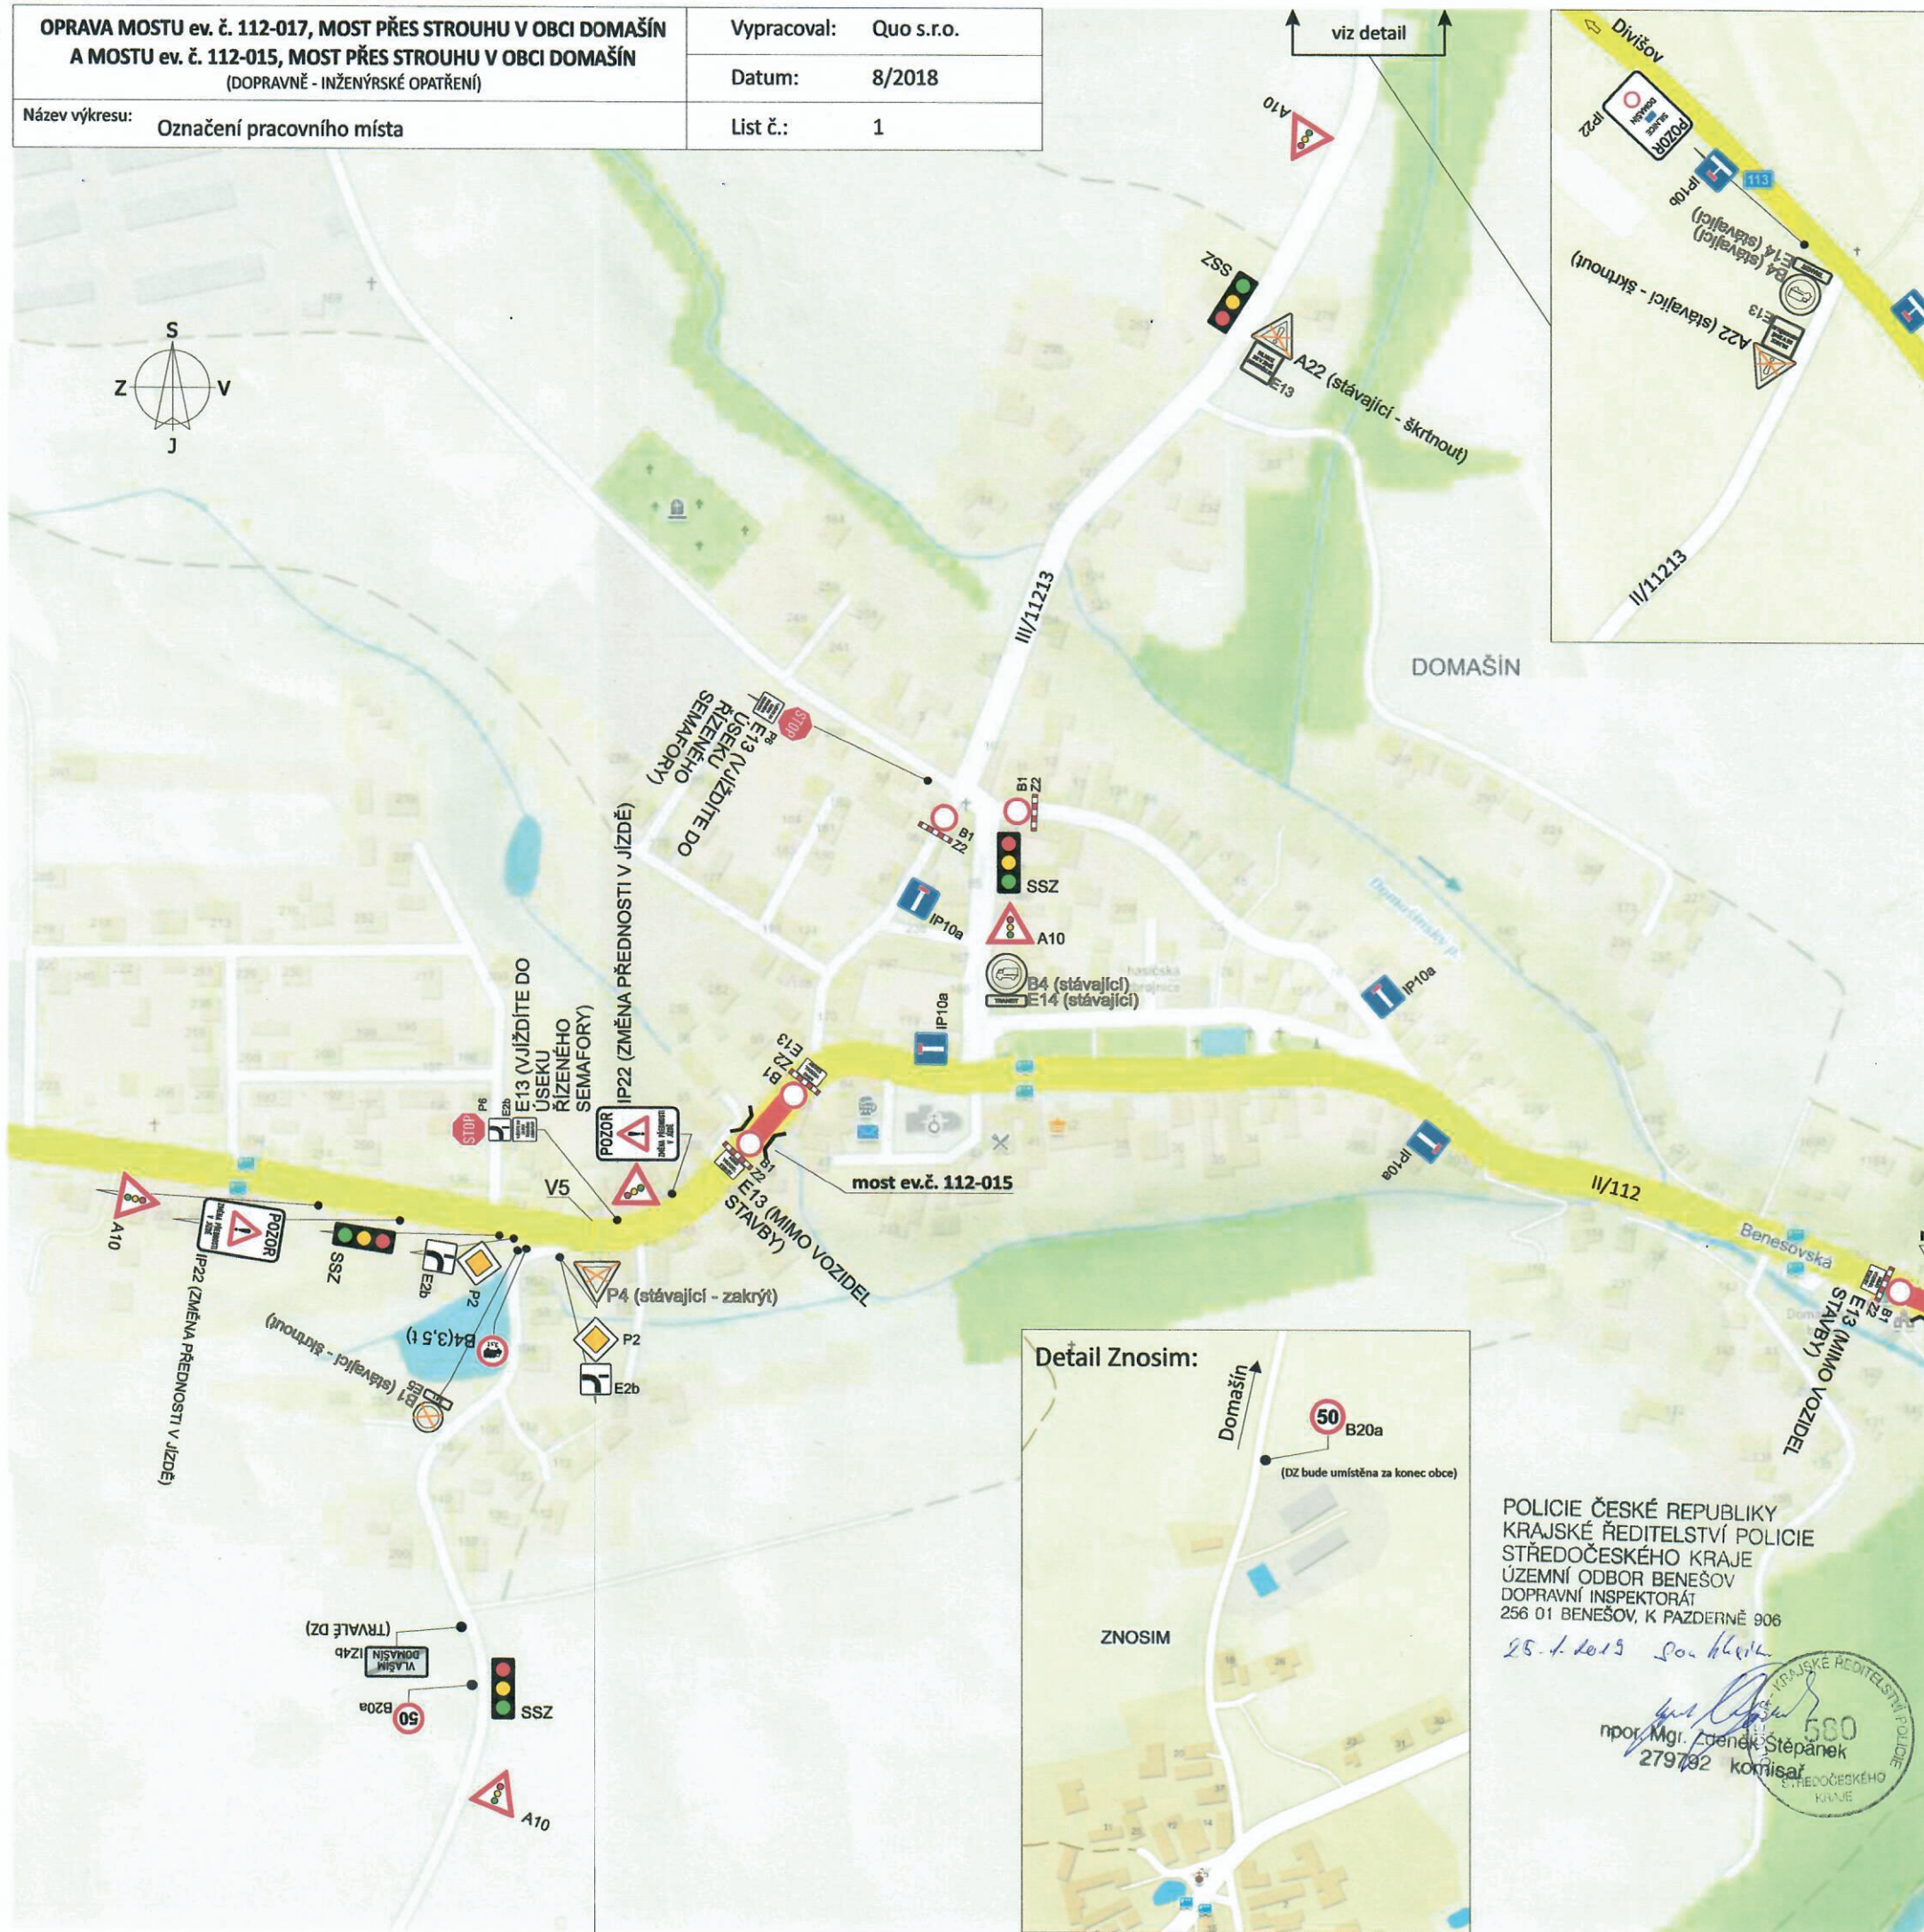

POLICIE ČESKÉ REPUBLIKY
KRAJSKÉ ŘEDITELSTVÍ POLICIE
STŘEDOČESKÉHO KRAJE
ÚZEMNÍ ODBOR BENEŠOV
DOPRAVNÍ INSPEKTORÁT
256 01 BENEŠOV, K PAZDERNĚ 906

25. 1. 2019

Mgr. Zdeněk Stěpánek
279792 komisař

