


Název akce:	<b>II/112 Jemniště - Domašín</b> DOPRAVNĚ - INŽENÝRSKÉ OPATŘENÍ		Vypracoval:	Quo s.r.o.
Název listu:	I. etapa (vedení objízdné trasy)		Datum:	05/2020
			List č.:	1
			Formát:	1x A4

<b>Legenda</b>	
.....	objízdná trasa pro vozidla nad 3,5 t
.....	objízdná trasa pro vozidla do 3,5 t

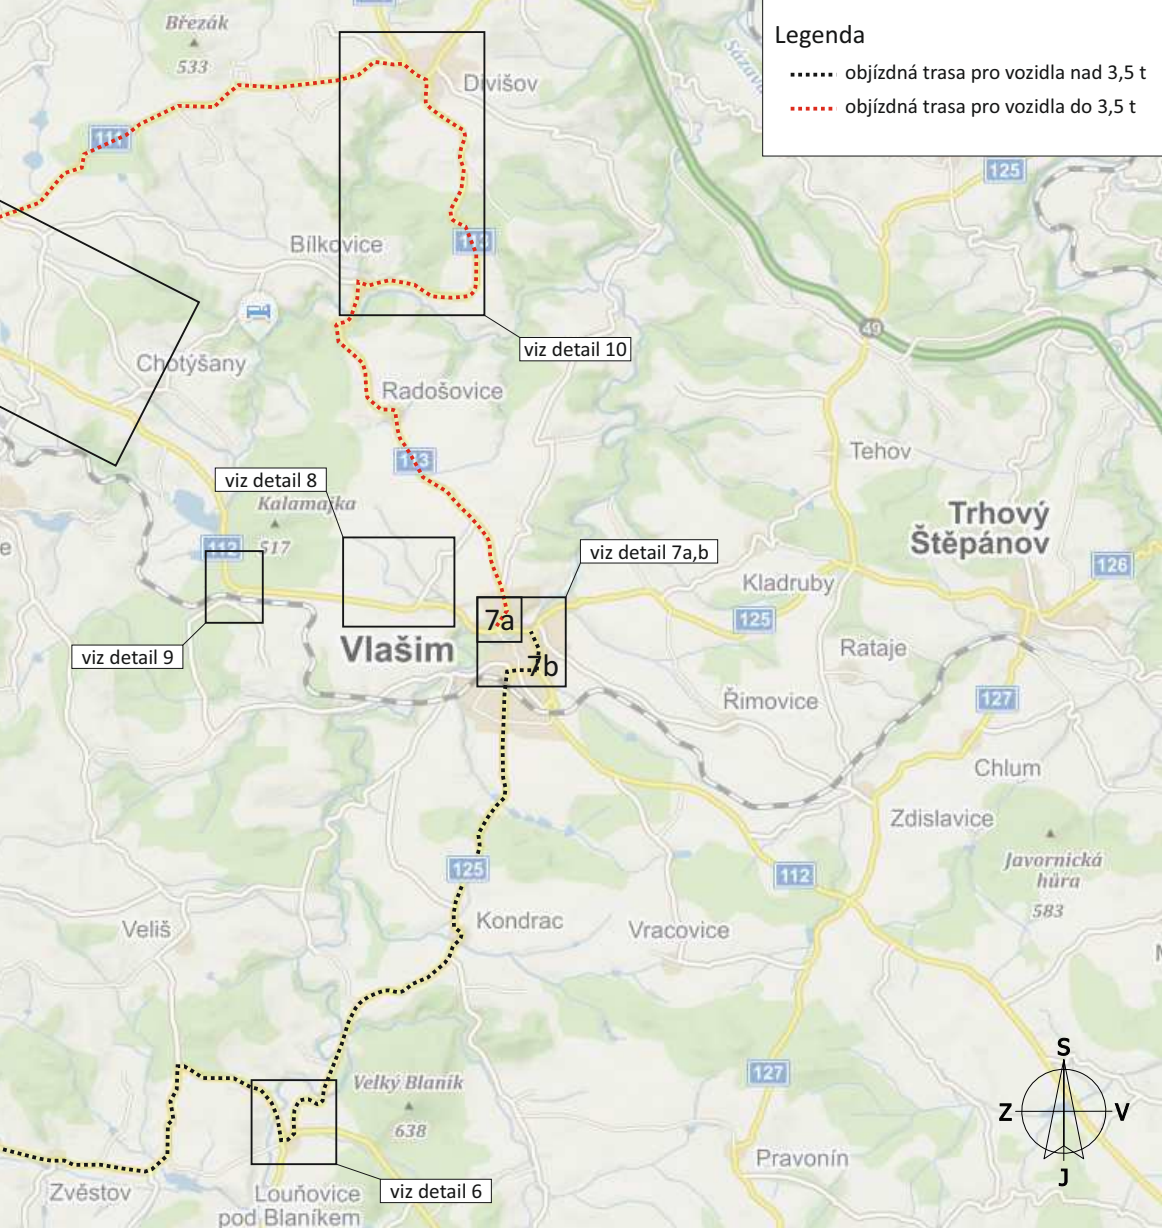

Název akce:

## II/112 Jemniště - Domašín

DOPRAVNĚ - INŽENÝRSKÉ OPATŘENÍ

Vypracoval:

Quo s.r.o.

Datum:

05/2020

Název listu:


I. etapa (detail 1)

List č.: 2


Formát: 1x A4




Název akce:	II/112 Jemniště - Domašín DOPRAVNĚ - INŽENÝRSKÉ OPATŘENÍ		Vypracoval:	Quo s.r.o.	
			Datum:	05/2020	
Název listu:	I. etapa (detail 2)	List č.:	3	Formát:	1x A4

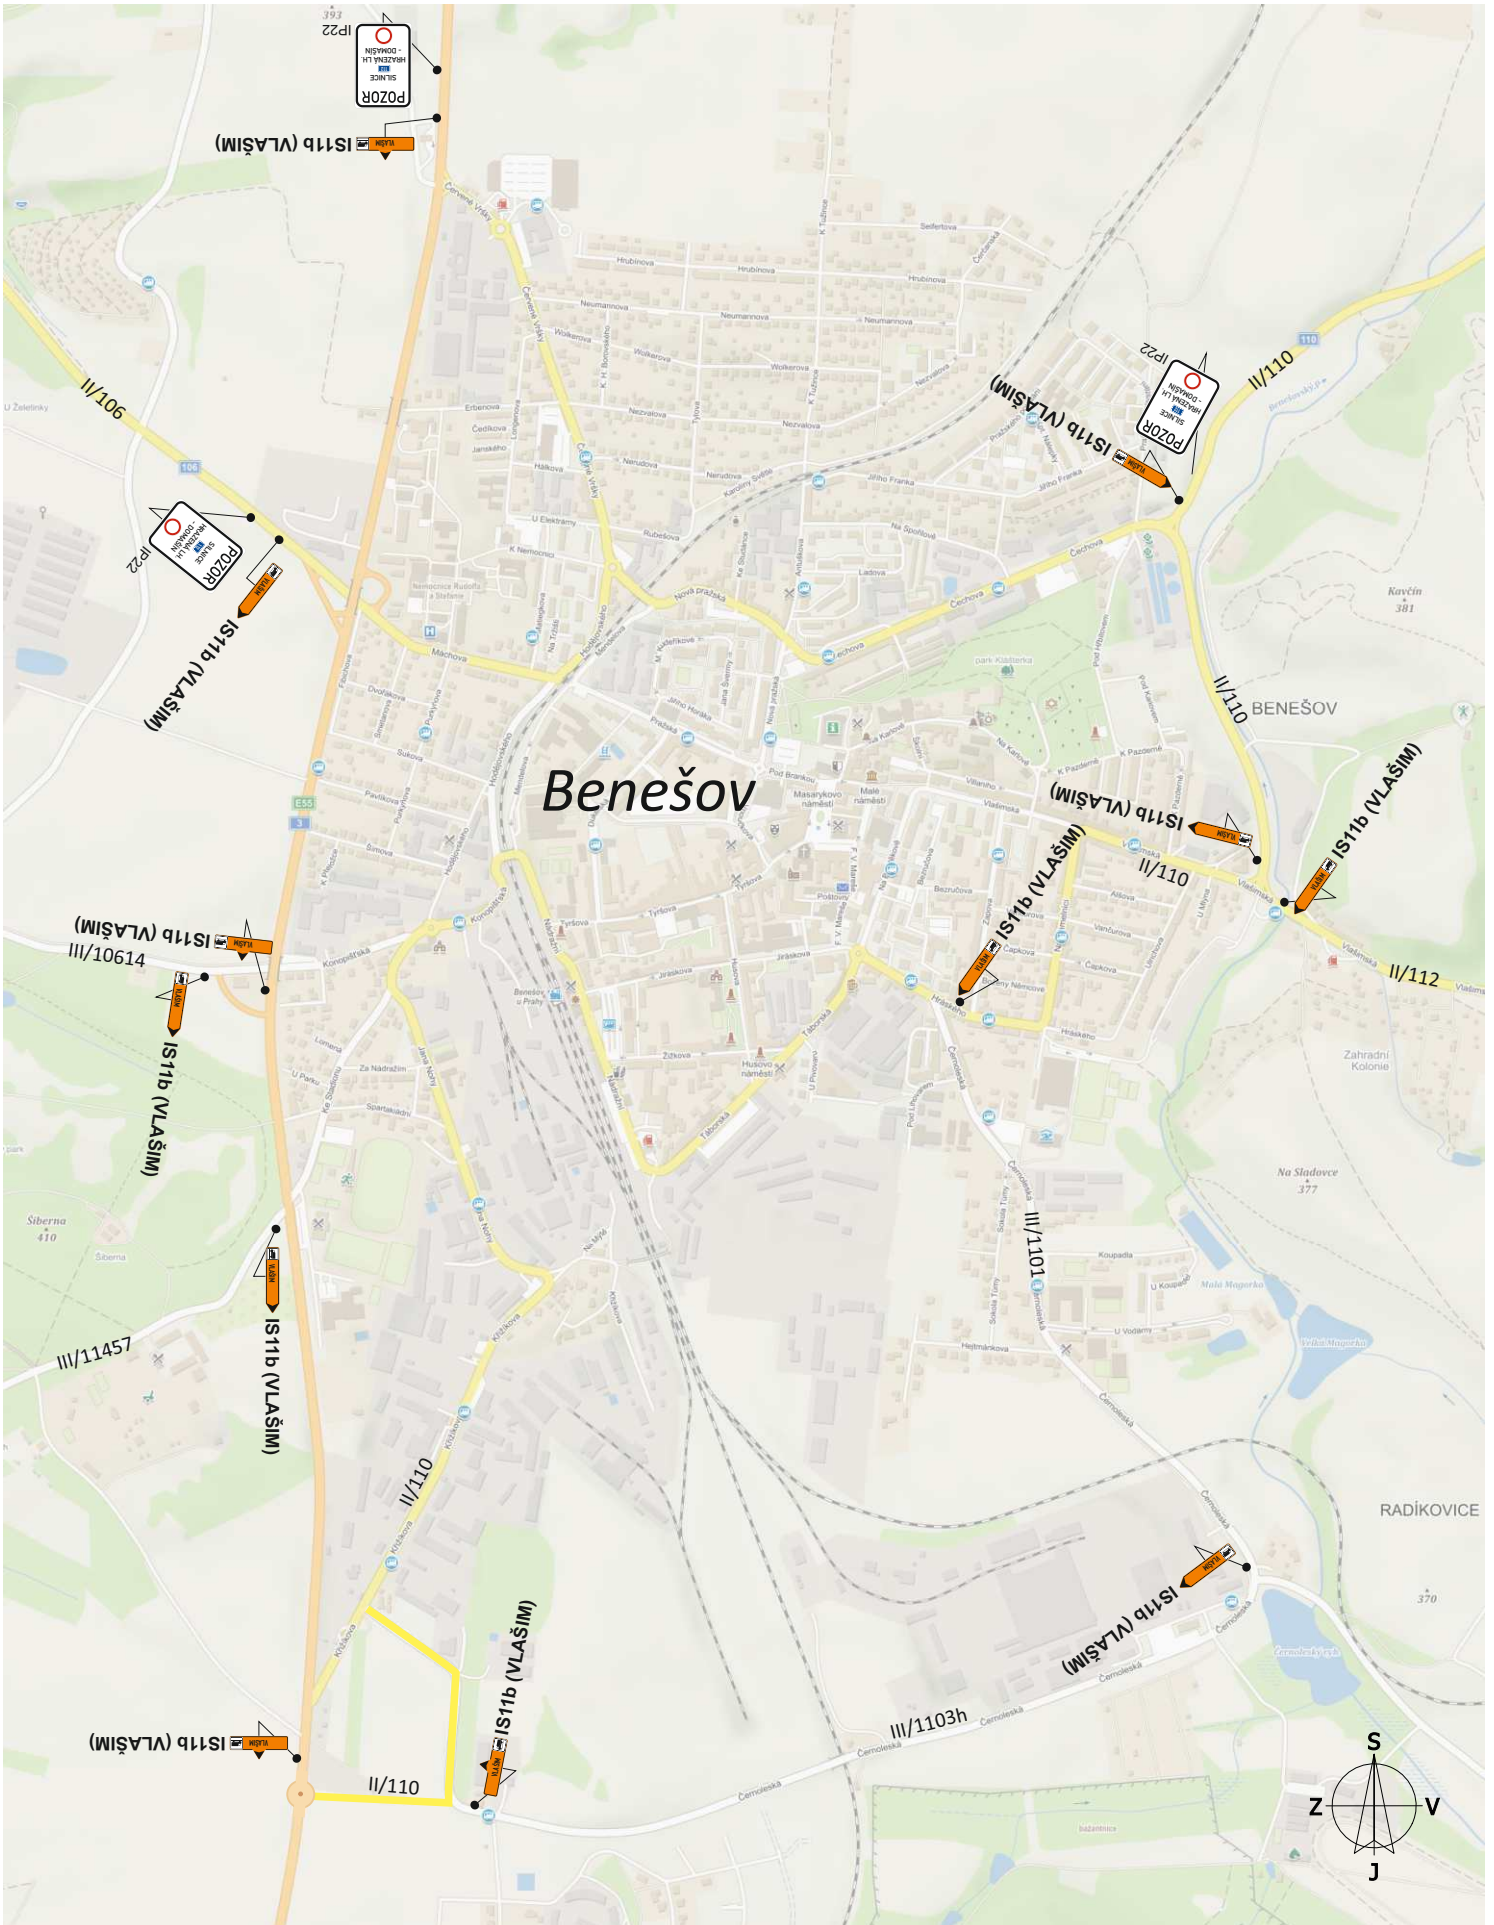


Název akce:	II/112 Jemniště - Domašín DOPRAVNĚ - INŽENÝRSKÉ OPATŘENÍ		Vypracoval:	Quo s.r.o.
			Datum:	05/2020
Název listu:	I. etapa (detail 3)	List č.:	4	Formát: 1x A4

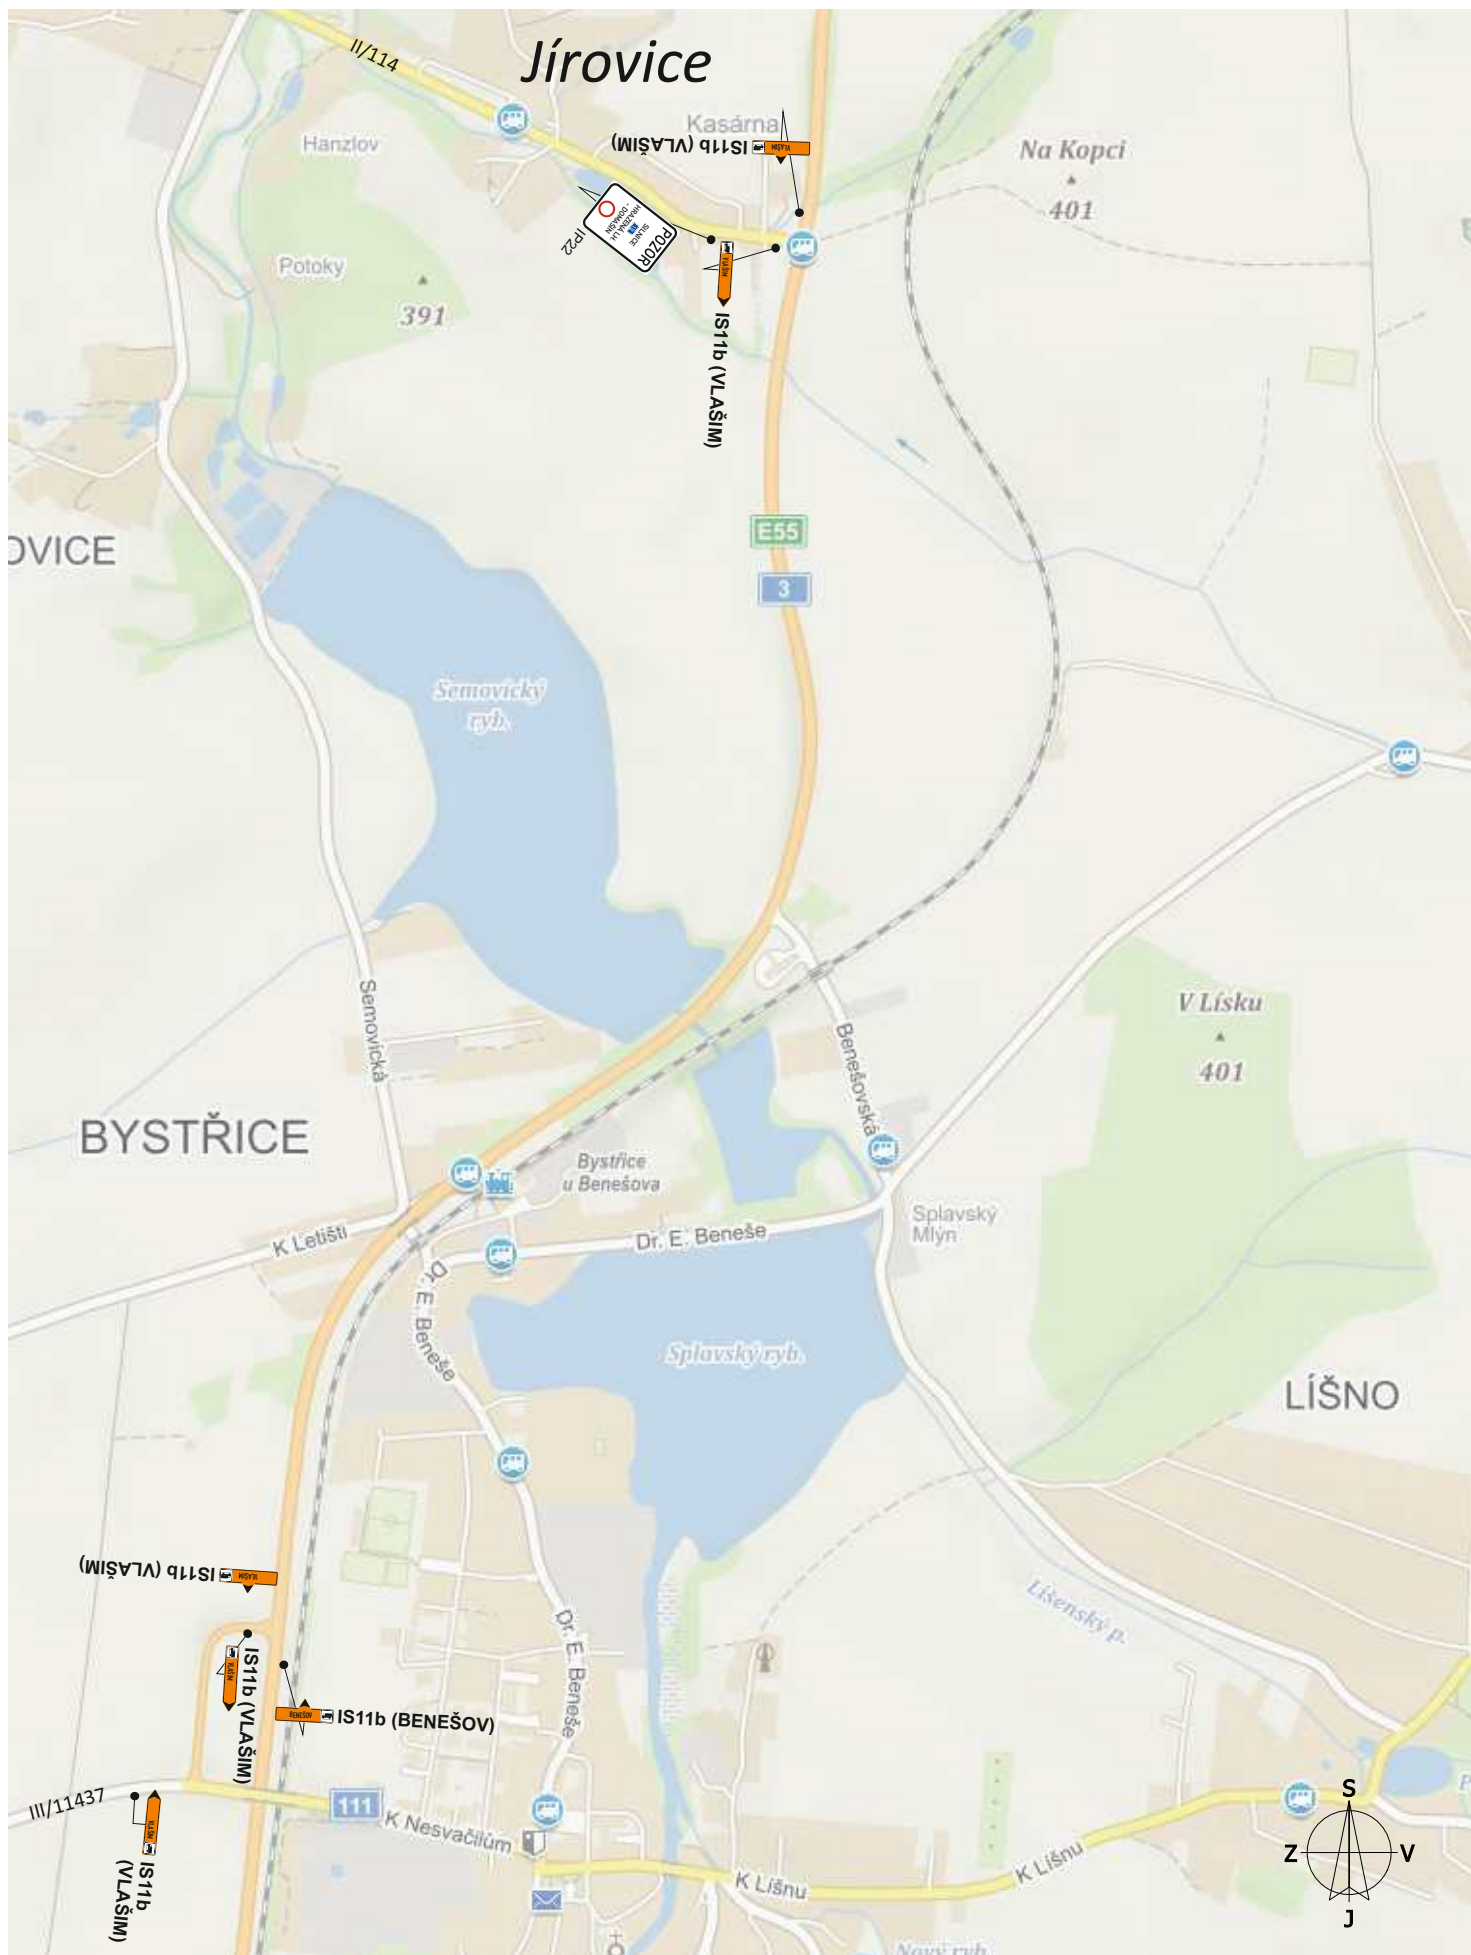


Název akce:	II/112 Jemniště - Domašín DOPRAVNĚ - INŽENÝRSKÉ OPATŘENÍ		Vypracoval:	Quo s.r.o.	
			Datum:	05/2020	
Název listu:	I. etapa (detail 4)	List č.:	5	Formát:	1x A4

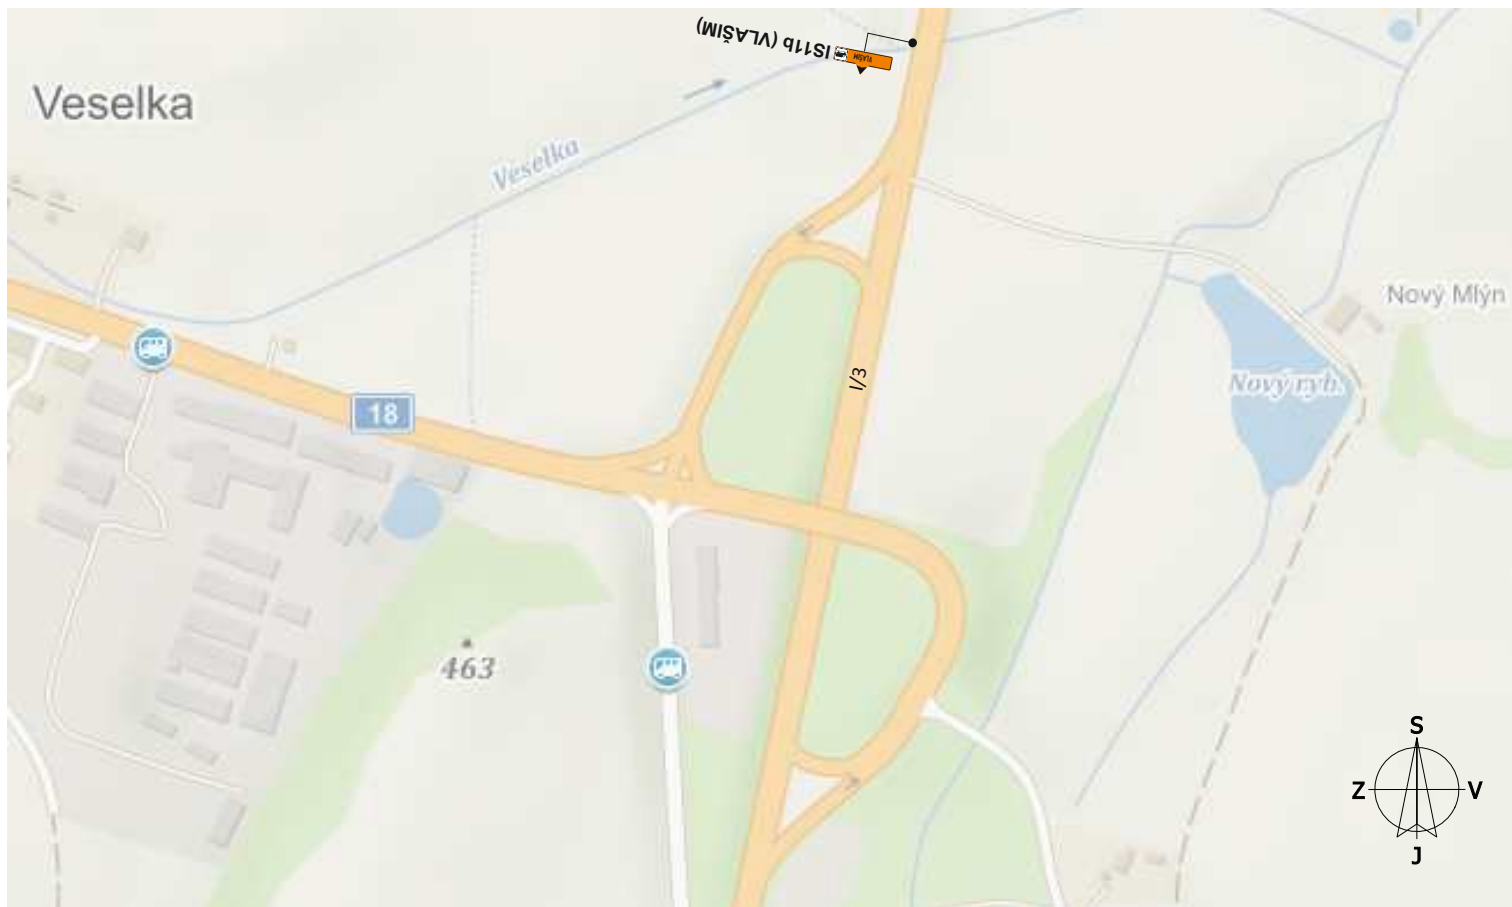

Název akce:	II/112 Jemniště - Domašín DOPRAVNĚ - INŽENÝRSKÉ OPATŘENÍ		Vypracoval:	Quo s.r.o.	
			Datum:	05/2020	
Název listu:	I. etapa (detail 5)	List č.:	5	Formát:	1x A4

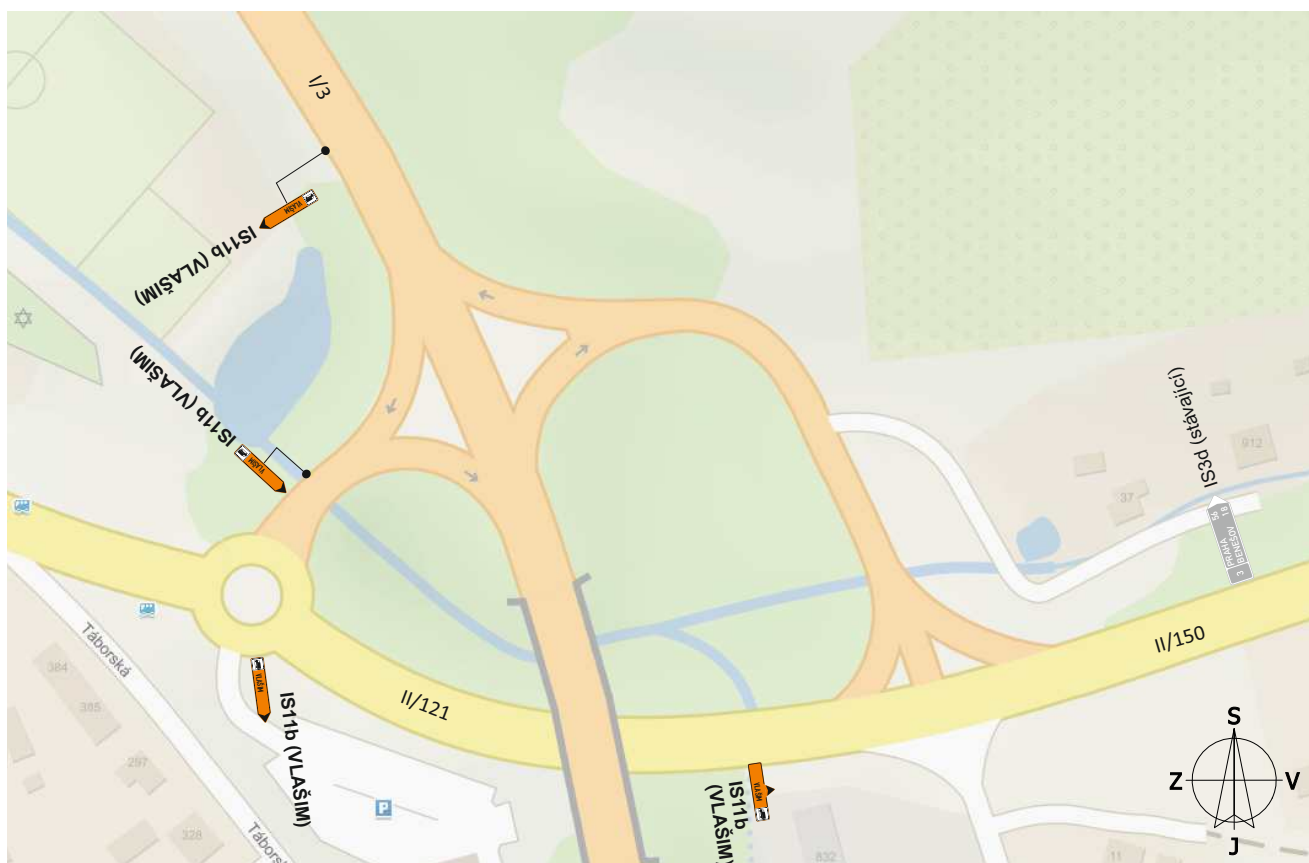


Název akce:	II/112 Jemniště - Domašín DOPRAVNĚ - INŽENÝRSKÉ OPATŘENÍ		Vypracoval: Quo s.r.o.
			Datum: 05/2020
Název listu: I. etapa (detail 6)	List č.: 6	Formát: 1x A4	

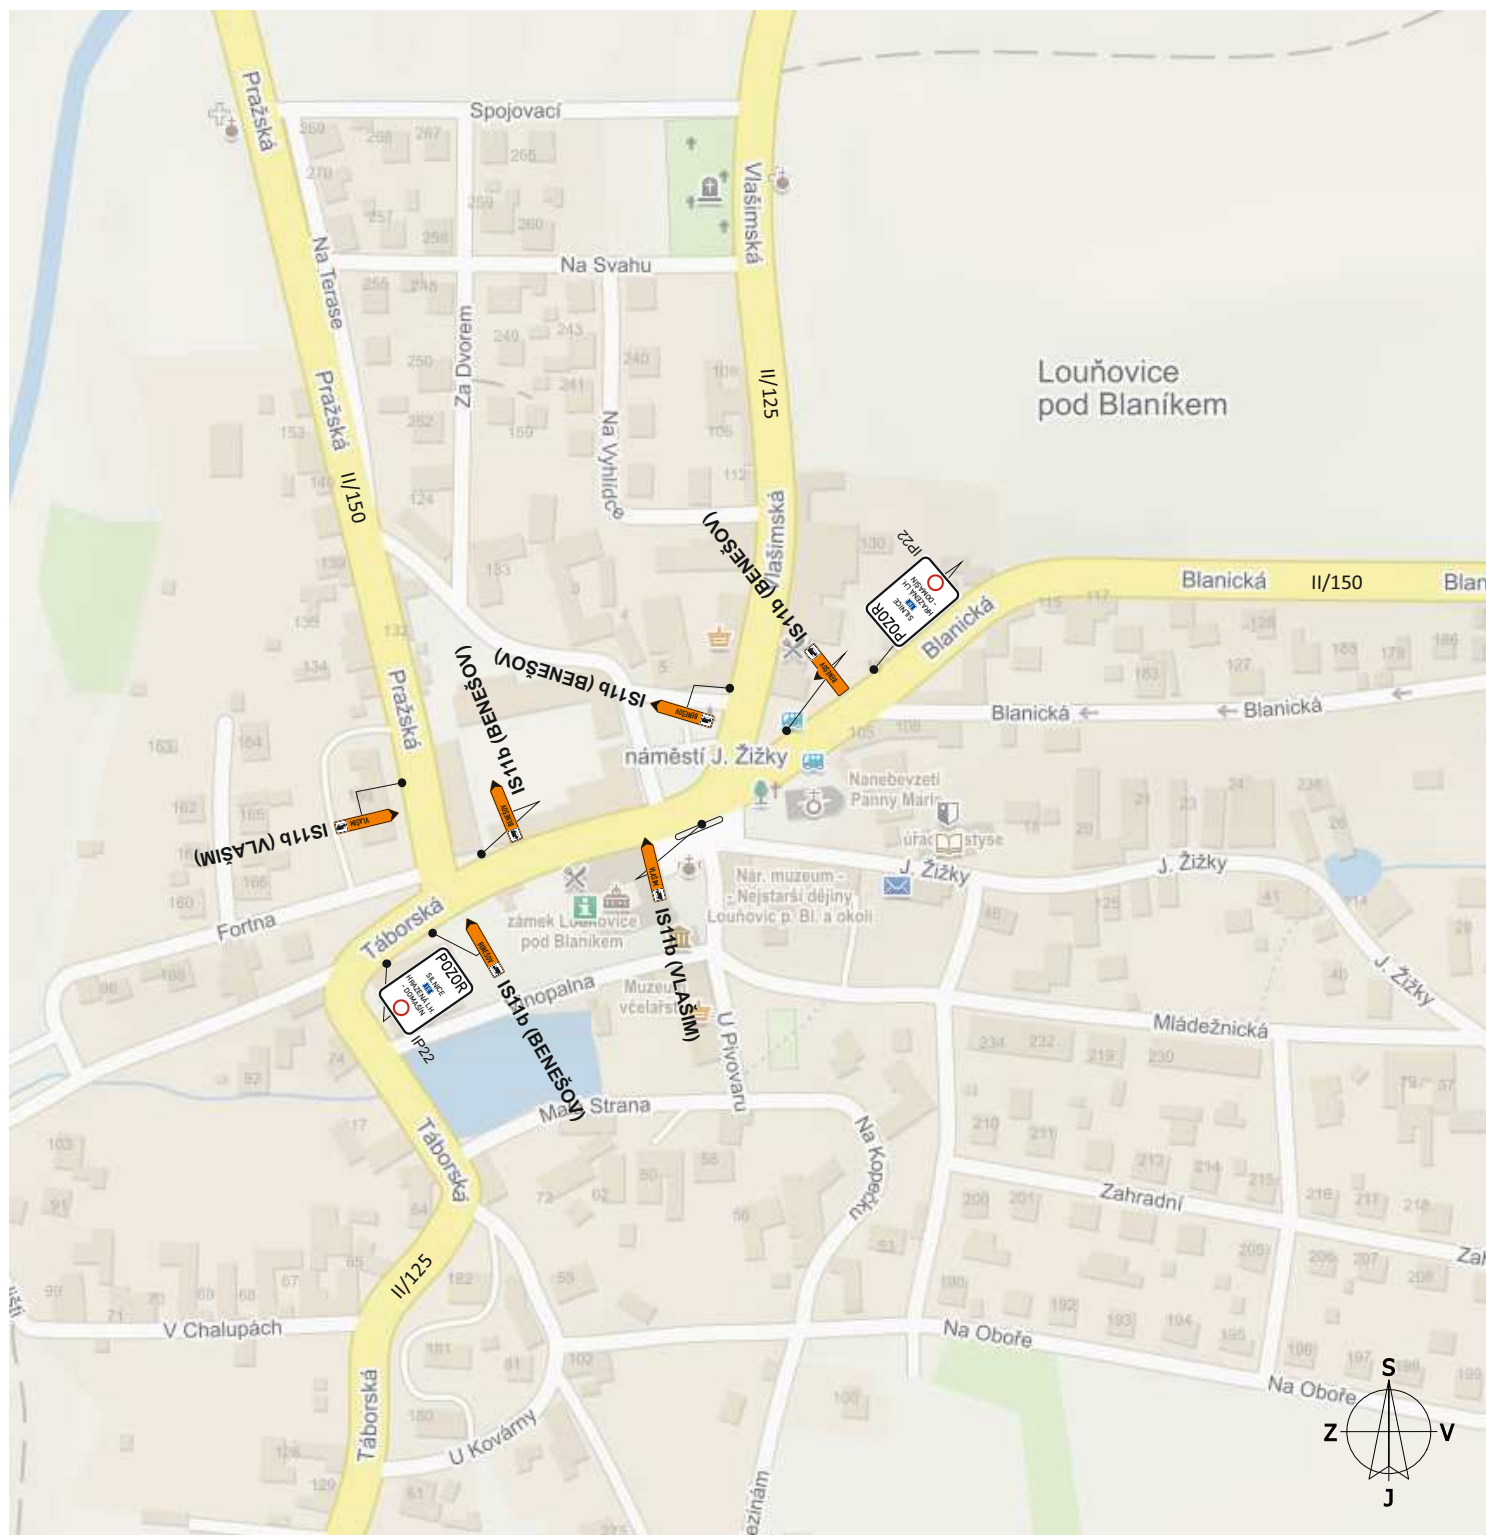

Název akce:	II/112 Jemniště - Domašín DOPRAVNĚ - INŽENÝRSKÉ OPATŘENÍ		Vypracoval:	Quo s.r.o.
			Datum:	05/2020
Název listu:	I. etapa (detail 7a)	List č.:	7	Formát: 1x A4



Název akce:	II/112 Jemniště - Domašín DOPRAVNĚ - INŽENÝRSKÉ OPATŘENÍ		Vypracoval:	Quo s.r.o.
			Datum:	05/2020
Název listu:	I. etapa (detail 7b)		List č.:	8
			Formát:	1x A4

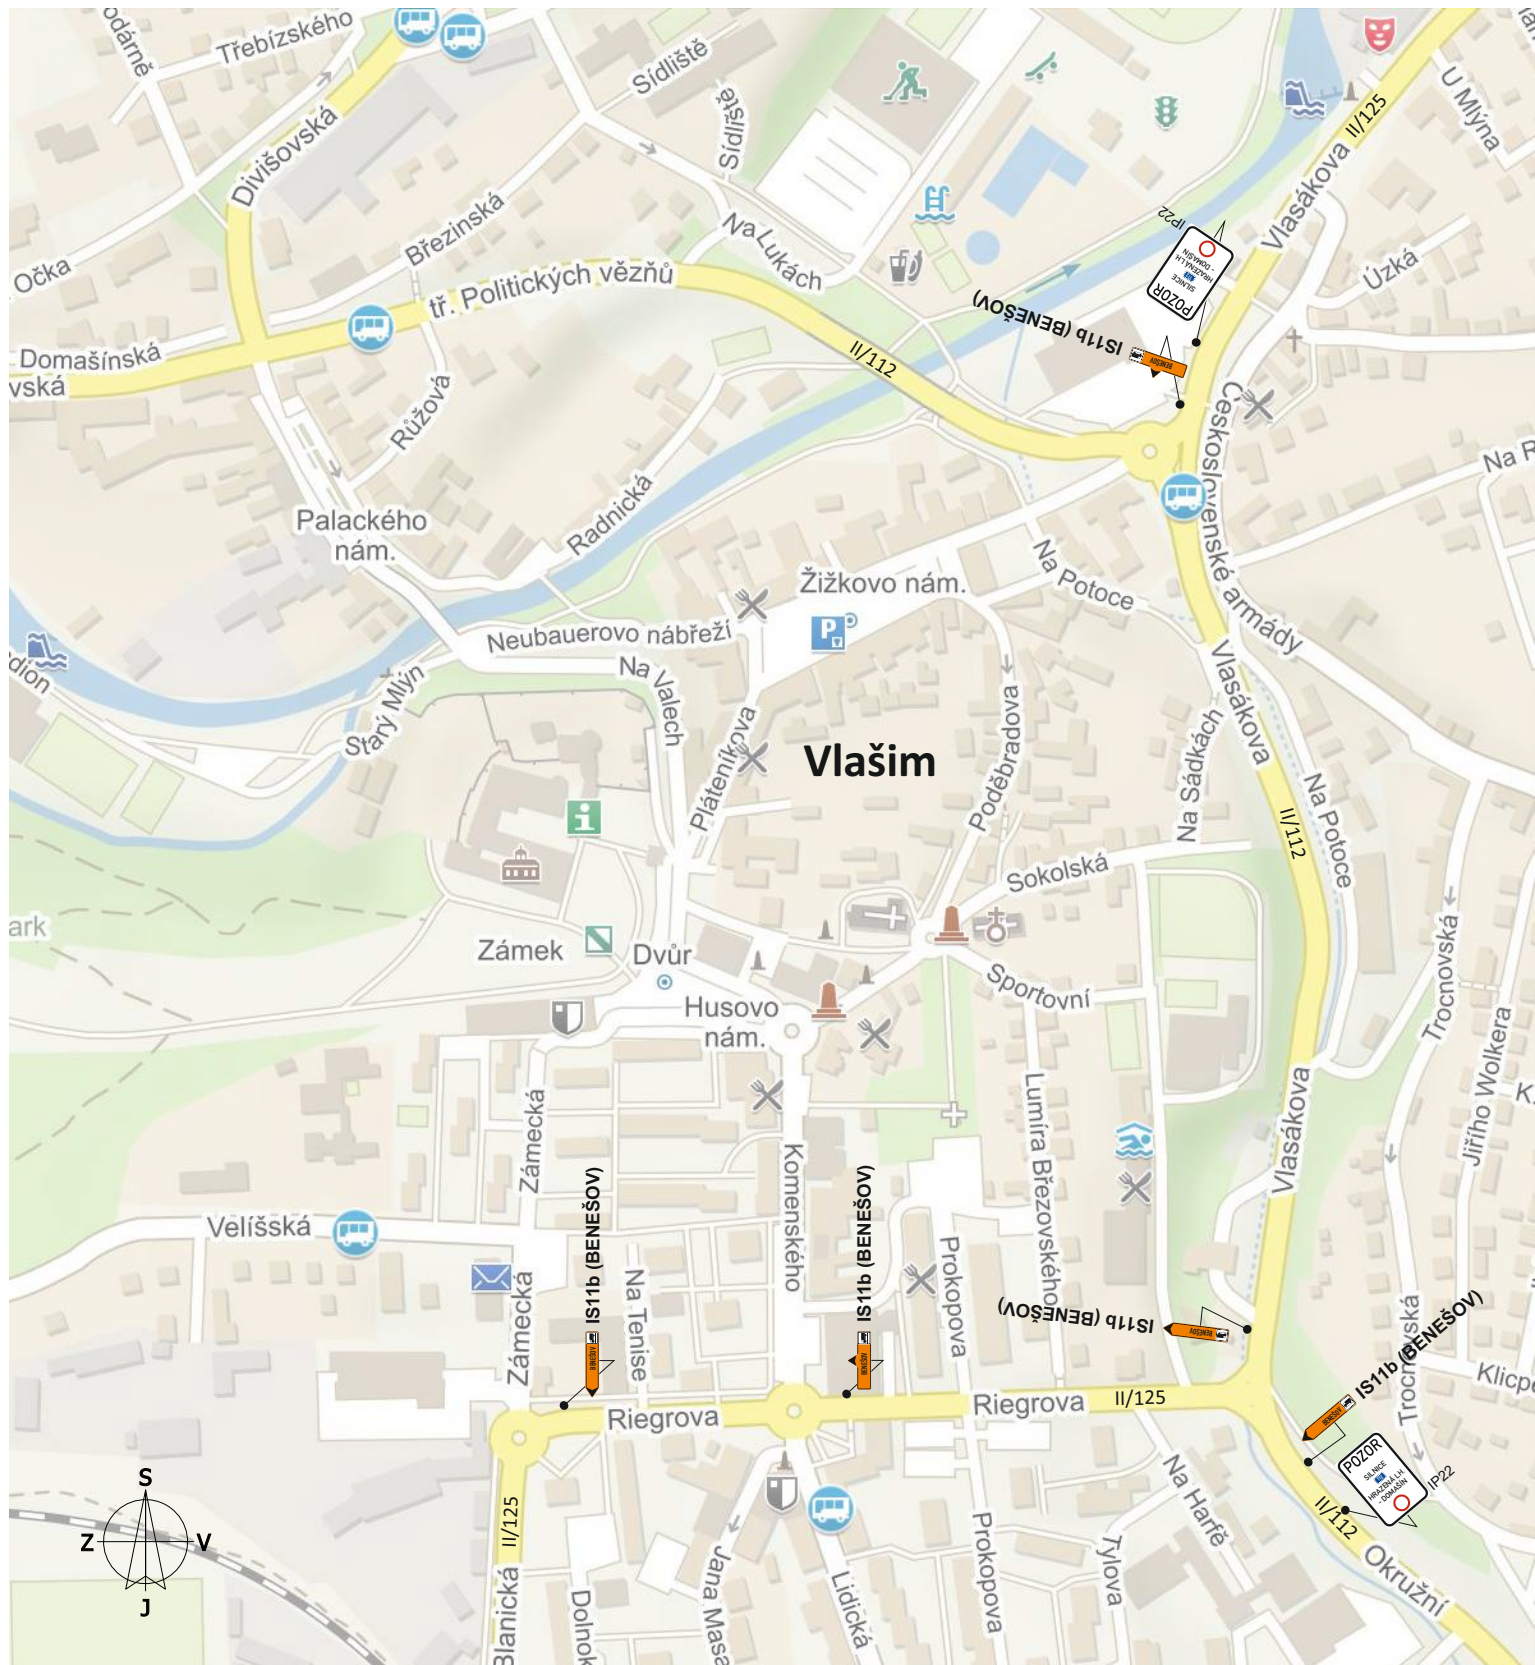





Název akce:	II/112 Jemniště - Domašín DOPRAVNĚ - INŽENÝRSKÉ OPATŘENÍ	
	Vypracoval:	Quo s.r.o.
Název listu:	I. etapa (detail 8)	
	List č.:	9
	Formát:	1x A4




Název akce:	II/112 Jemniště - Domašín DOPRAVNĚ - INŽENÝRSKÉ OPATŘENÍ	
	Vypracoval:	Quo s.r.o.
Název listu:	I. etapa (detail 9)	Datum: 03/2020
		List č.: 10

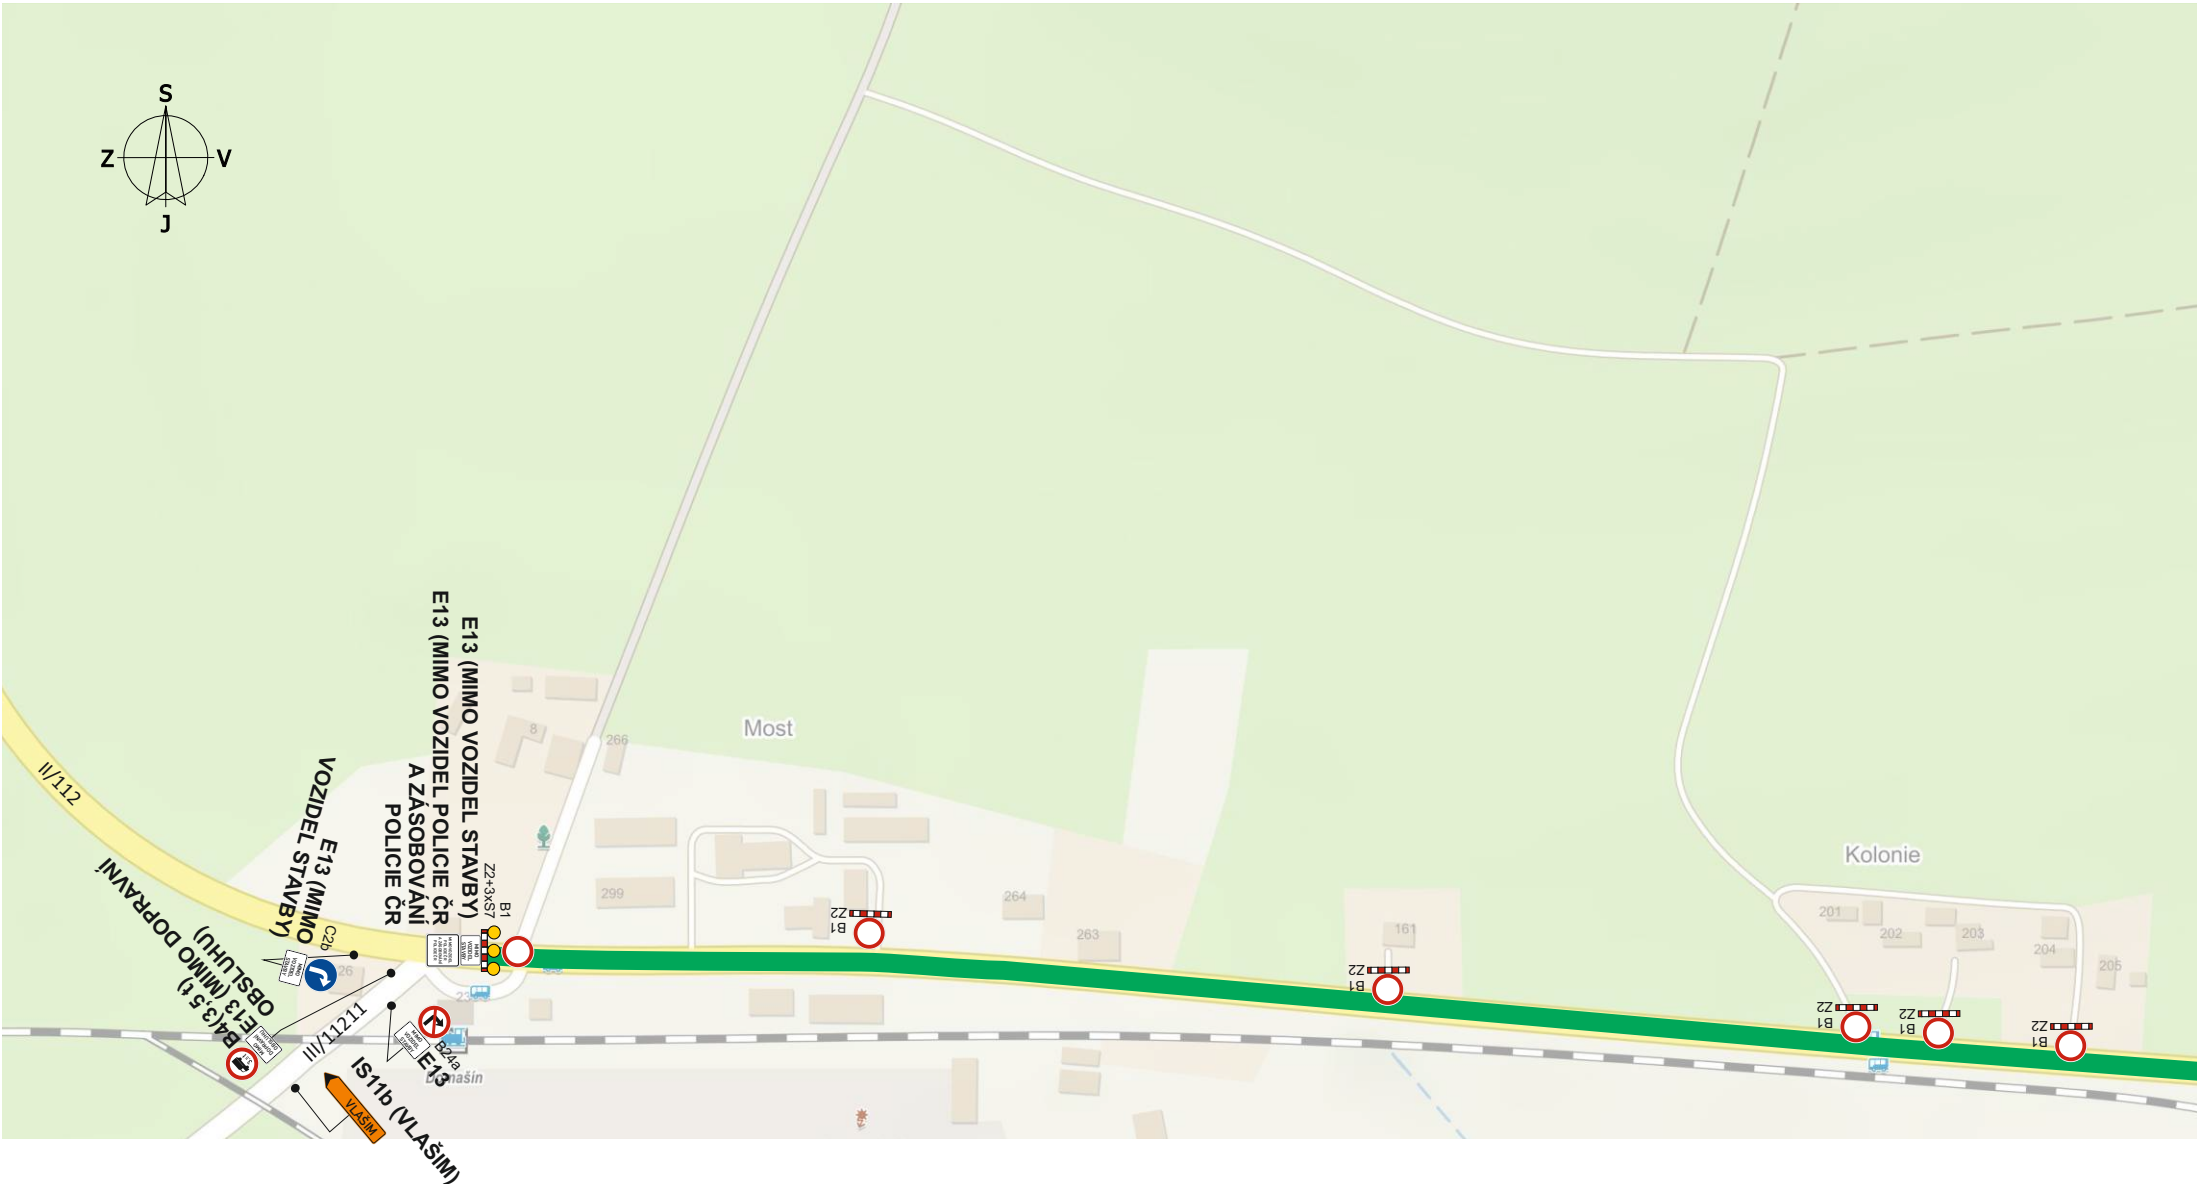

Název akce:	II/112 Jemniště - Domašín DOPRAVNĚ - INŽENÝRSKÉ OPATŘENÍ		Vypracoval: Quo s.r.o.
			Datum: 05/2020
Název listu:	I. etapa (detail 10)	List č.: 11	Formát: 1x A4

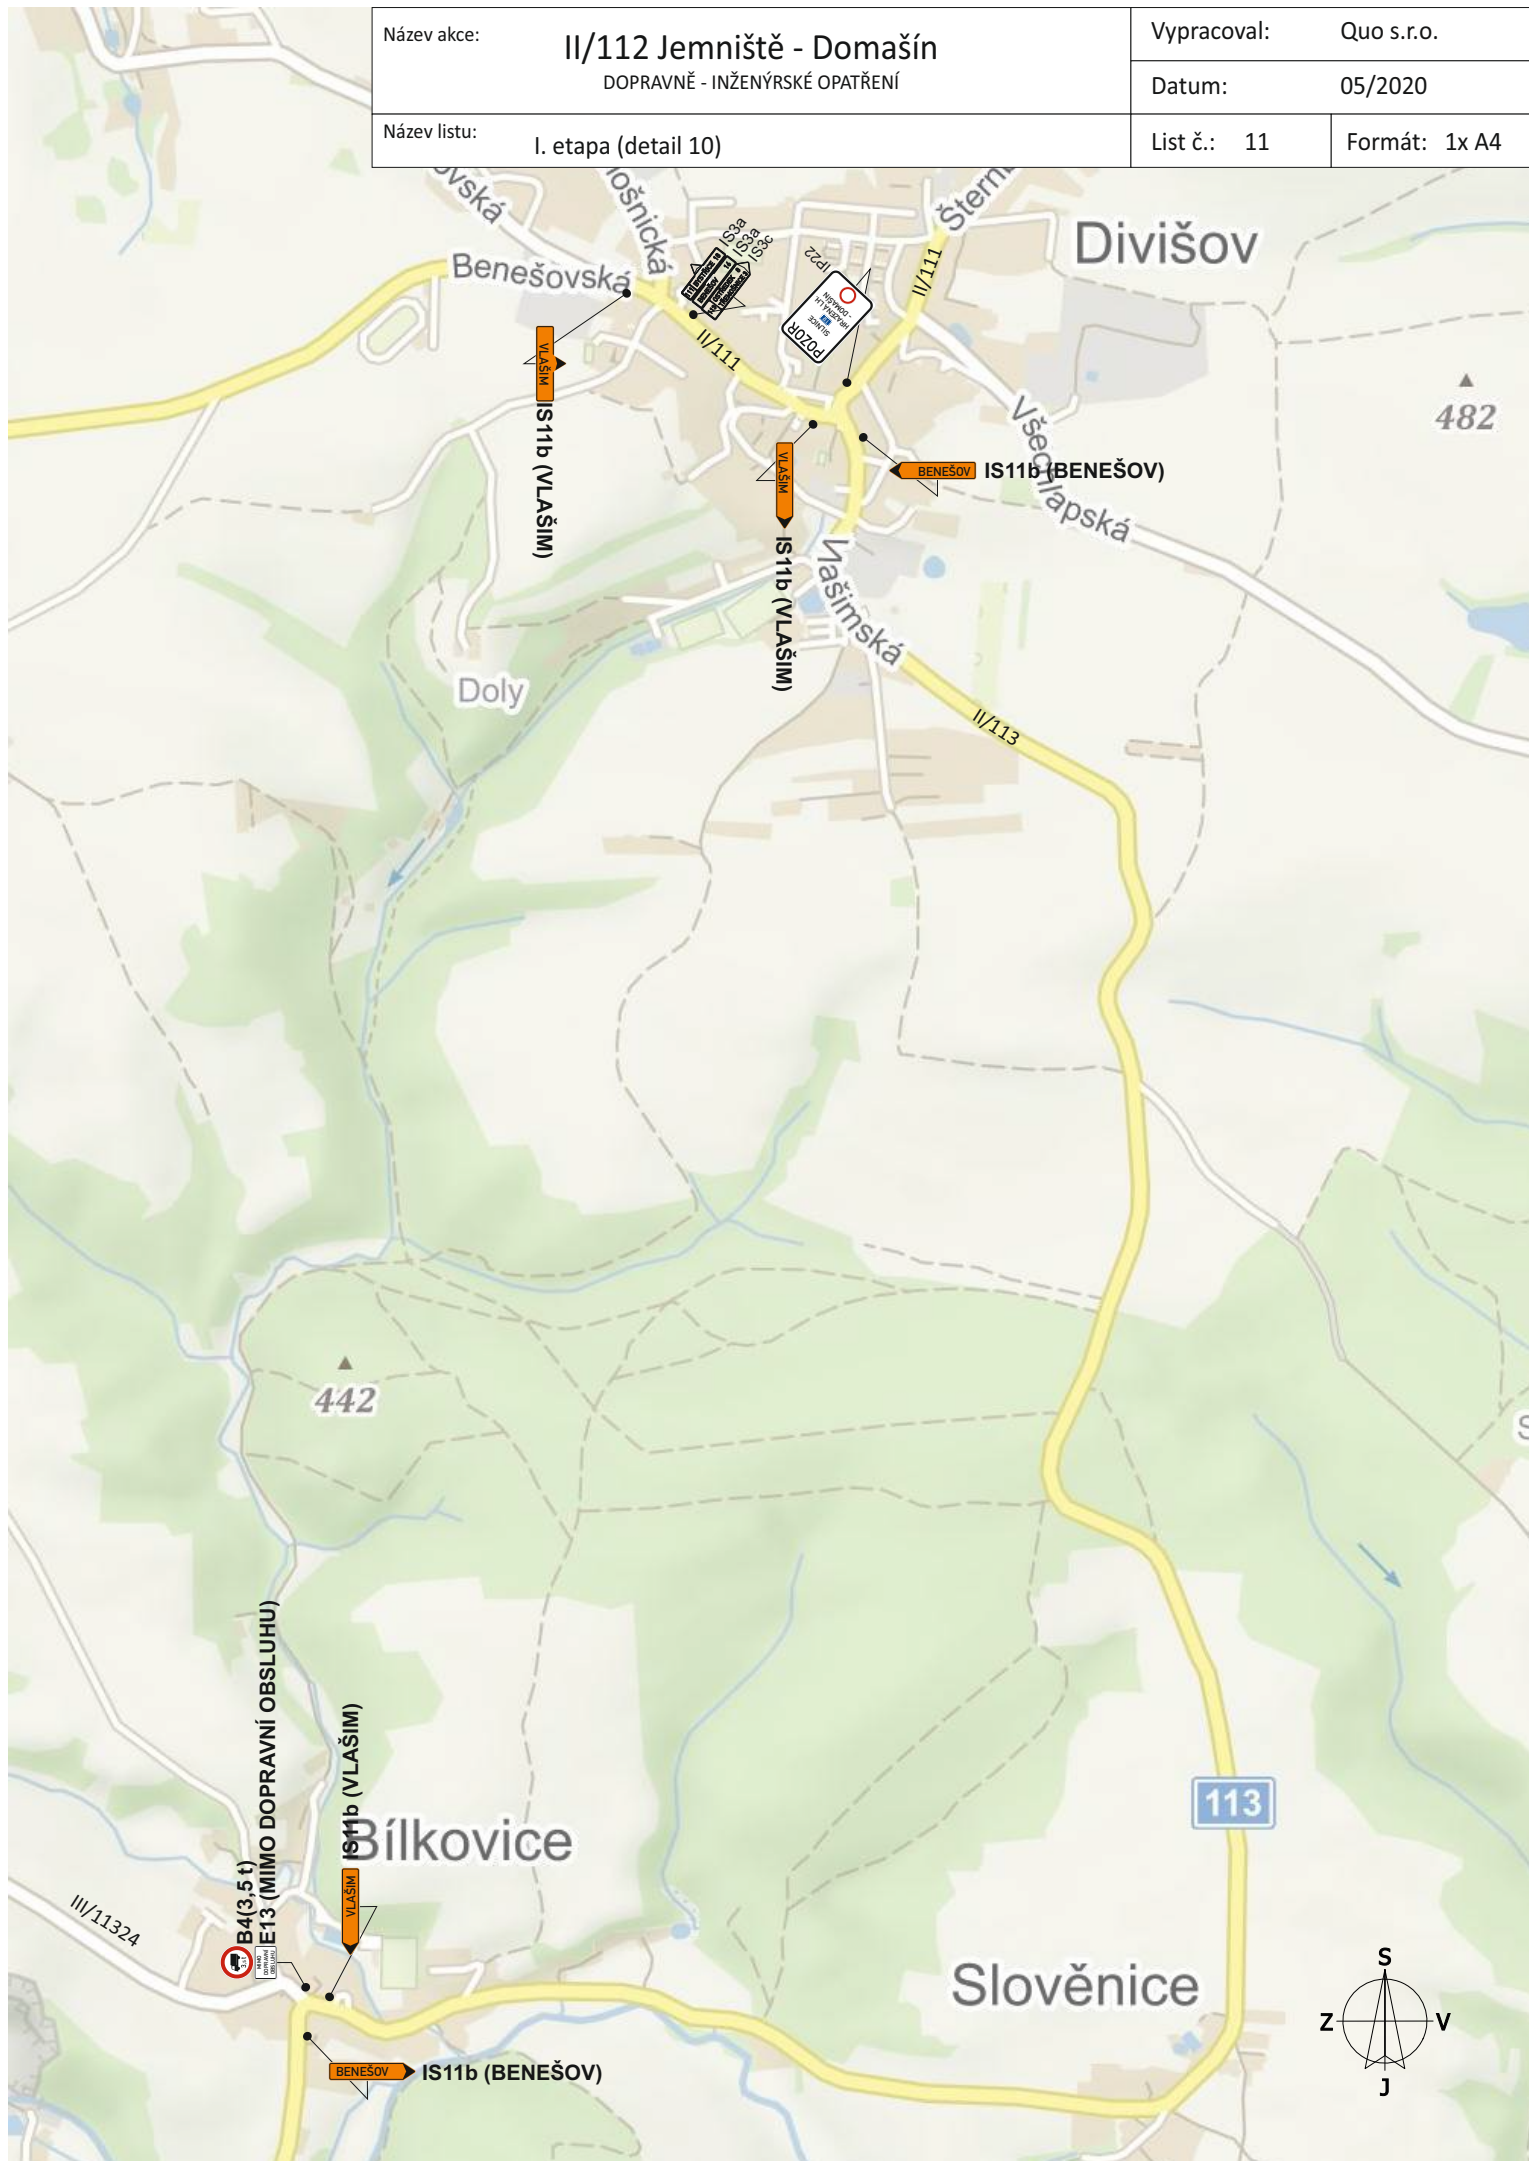

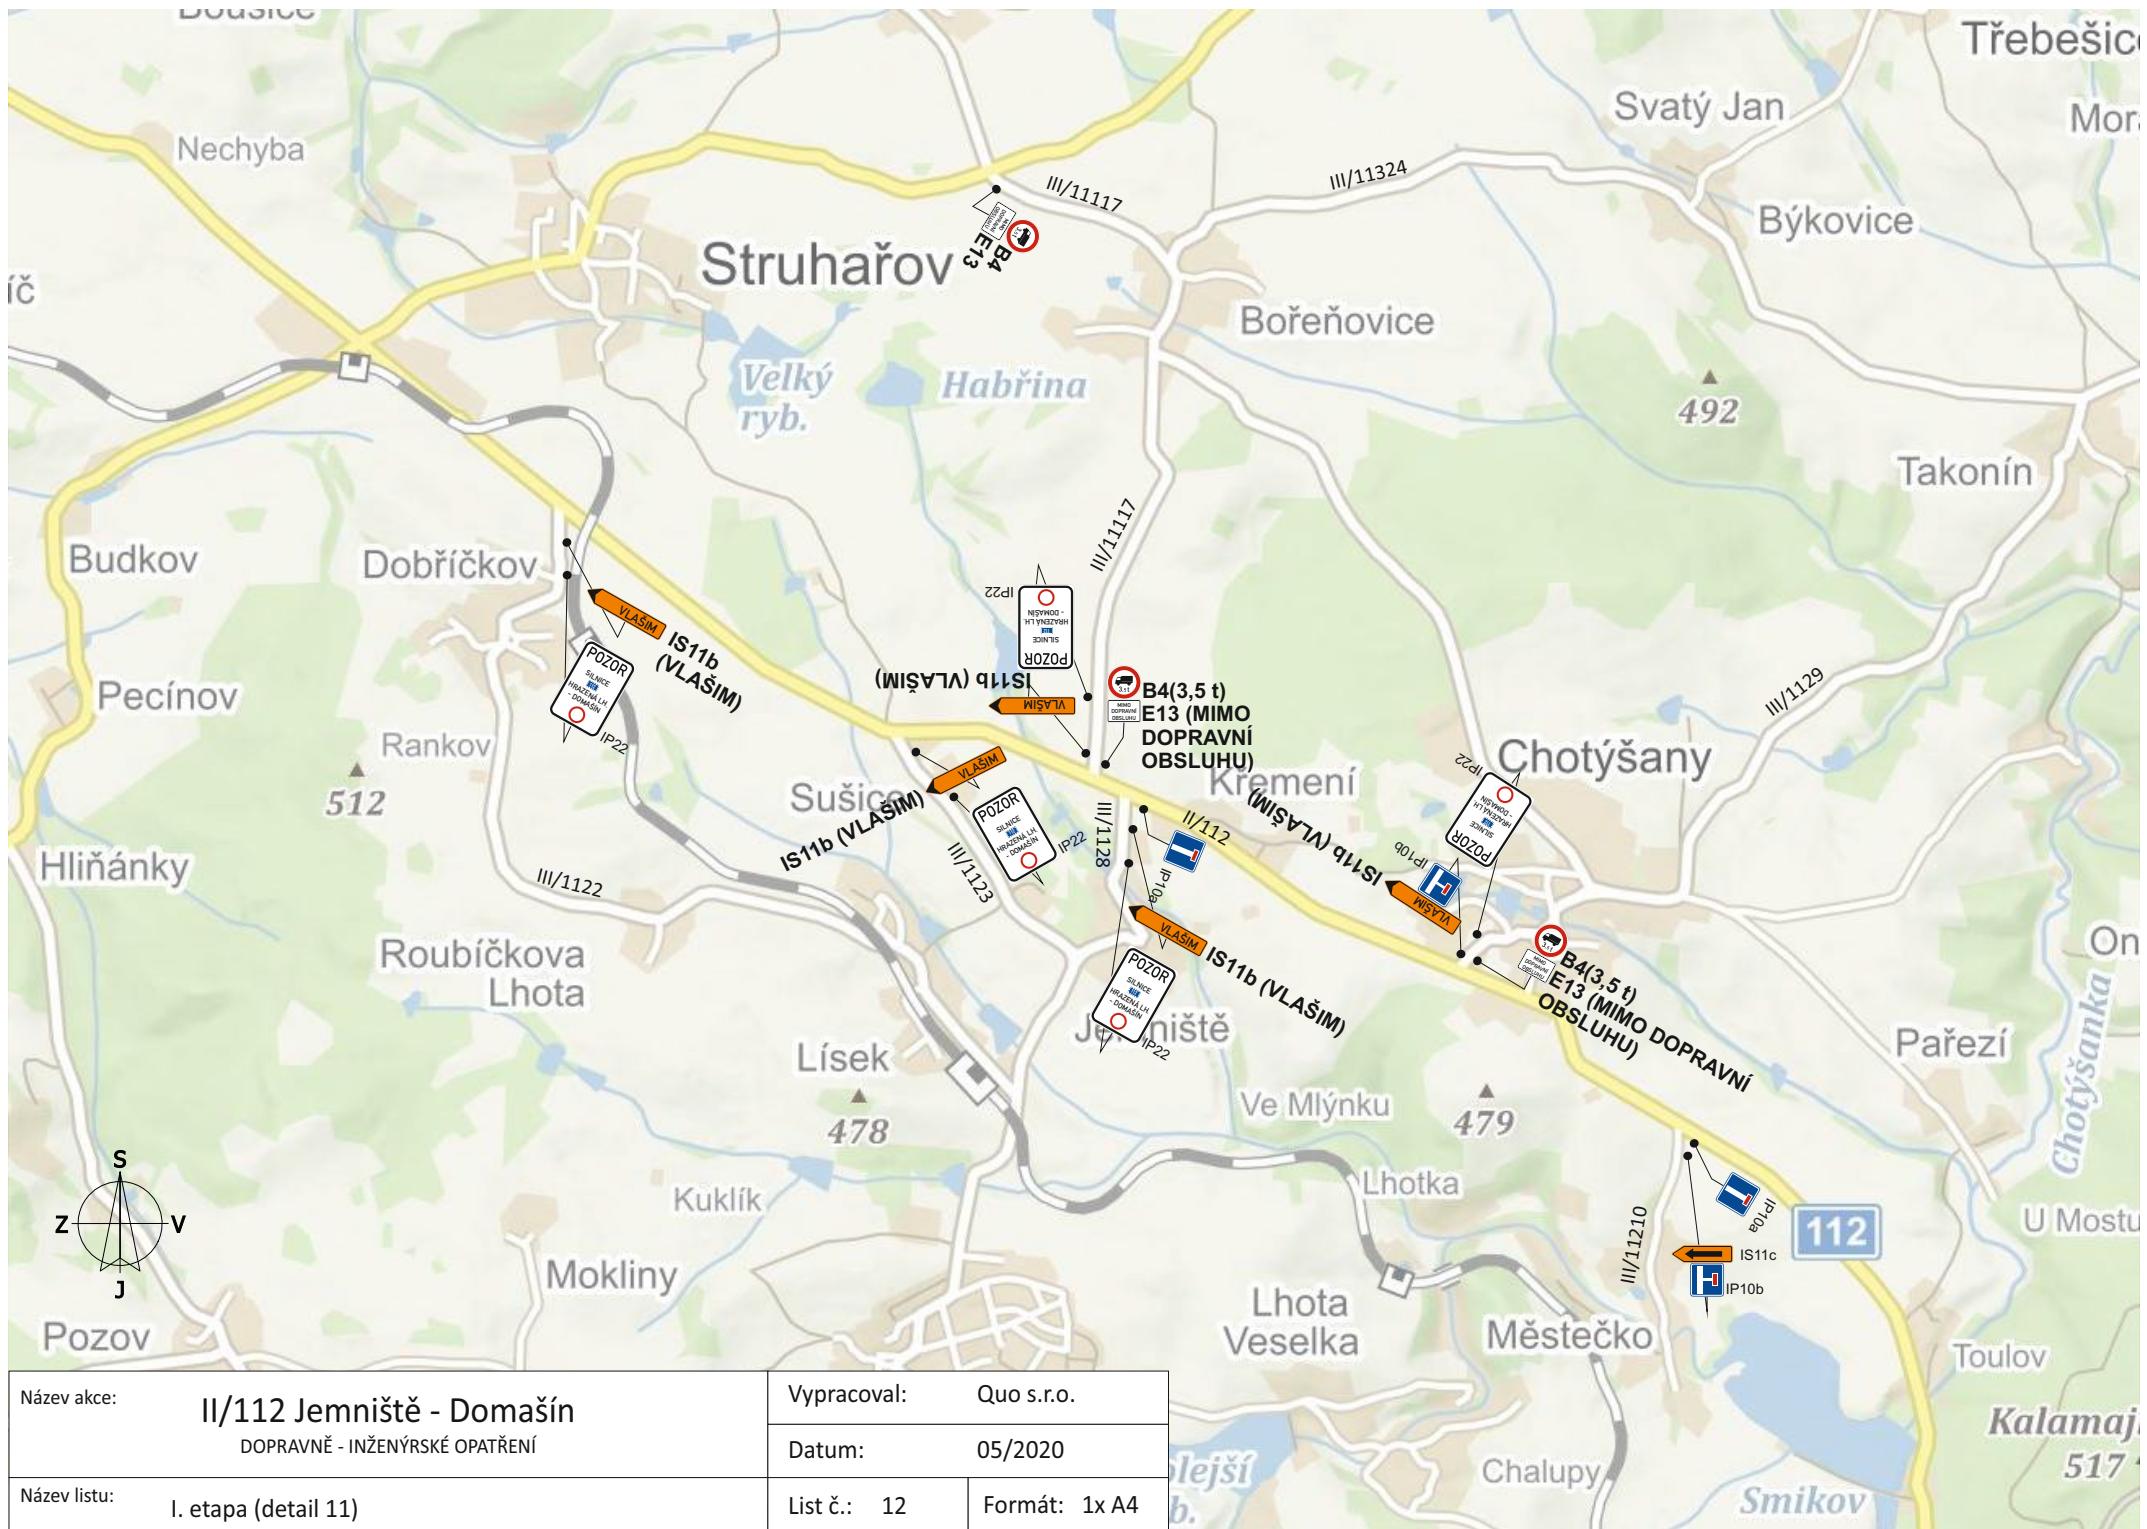


Název akce:	II/112 Jemniště - Domašín DOPRAVNĚ - INŽENÝRSKÉ OPATŘENÍ	
	Vypracoval:	Quo s.r.o.
Název listu:	Datum:	05/2020
	List č.:	12
	Formát:	1x A4


Název akce: <b>II/112 Jemniště - Domašín</b> DOPRAVNĚ - INŽENÝRSKÉ OPATŘENÍ	Vypracoval: Quo s.r.o.
	Datum: 05/2020
Název listu: Přehled PDZ	List č.: 13      Formát: 1x A4




IP22

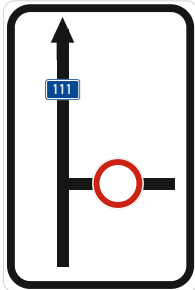

IS11a (1)

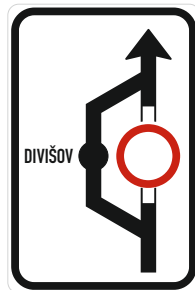

IS11a (2)

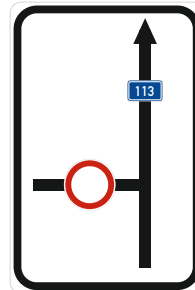

IS11a (3)



IS11a (4)