

Název akce:	II/112 Vlašim, křižovatka	Vypracoval:	Quo s.r.o.
Název výkresu:	DIO - označení pracovního místa	Datum:	2/2018
		List č.:	1
<b>Legenda:</b>			
	<p>zařízení staveniště</p>		
<p><b>STÁVAJÍCÍ DZ V ROZPORU S DIO BUDE ŠKRTNUTO, ZEJMÉNA SMĚROVÉ TABULE</b></p>			






POLICIE ČESKÉ REPUBLIKY  
KRAJSKÉ ŘEDITELSTVÍ POLICIE  
STŘEDOČESKÉHO KRAJE  
ÚZEMNÍ ODBOR BENEŠOV  
DOPRAVNÍ INSPEKTORÁT  
256 01 BENEŠOV, K PAZDERNÉ 906  
Souhlas! 15.8.2018




Název akce:	II/112 Vlašim, křižovatka	Vypracoval:	Quo s.r.o.
Název výkresu:	DIO - objízdná trasa pro vozidla do 3,5 t a BUS	Datum:	2/2018
		Líst č.:	2

**STÁVAJÍCÍ DZ V ROZPORU S DIO  
BUDE ŠKRTNUTO, ZEJMÉNA  
SMĚROVÉ TABULE**

Detail DZ

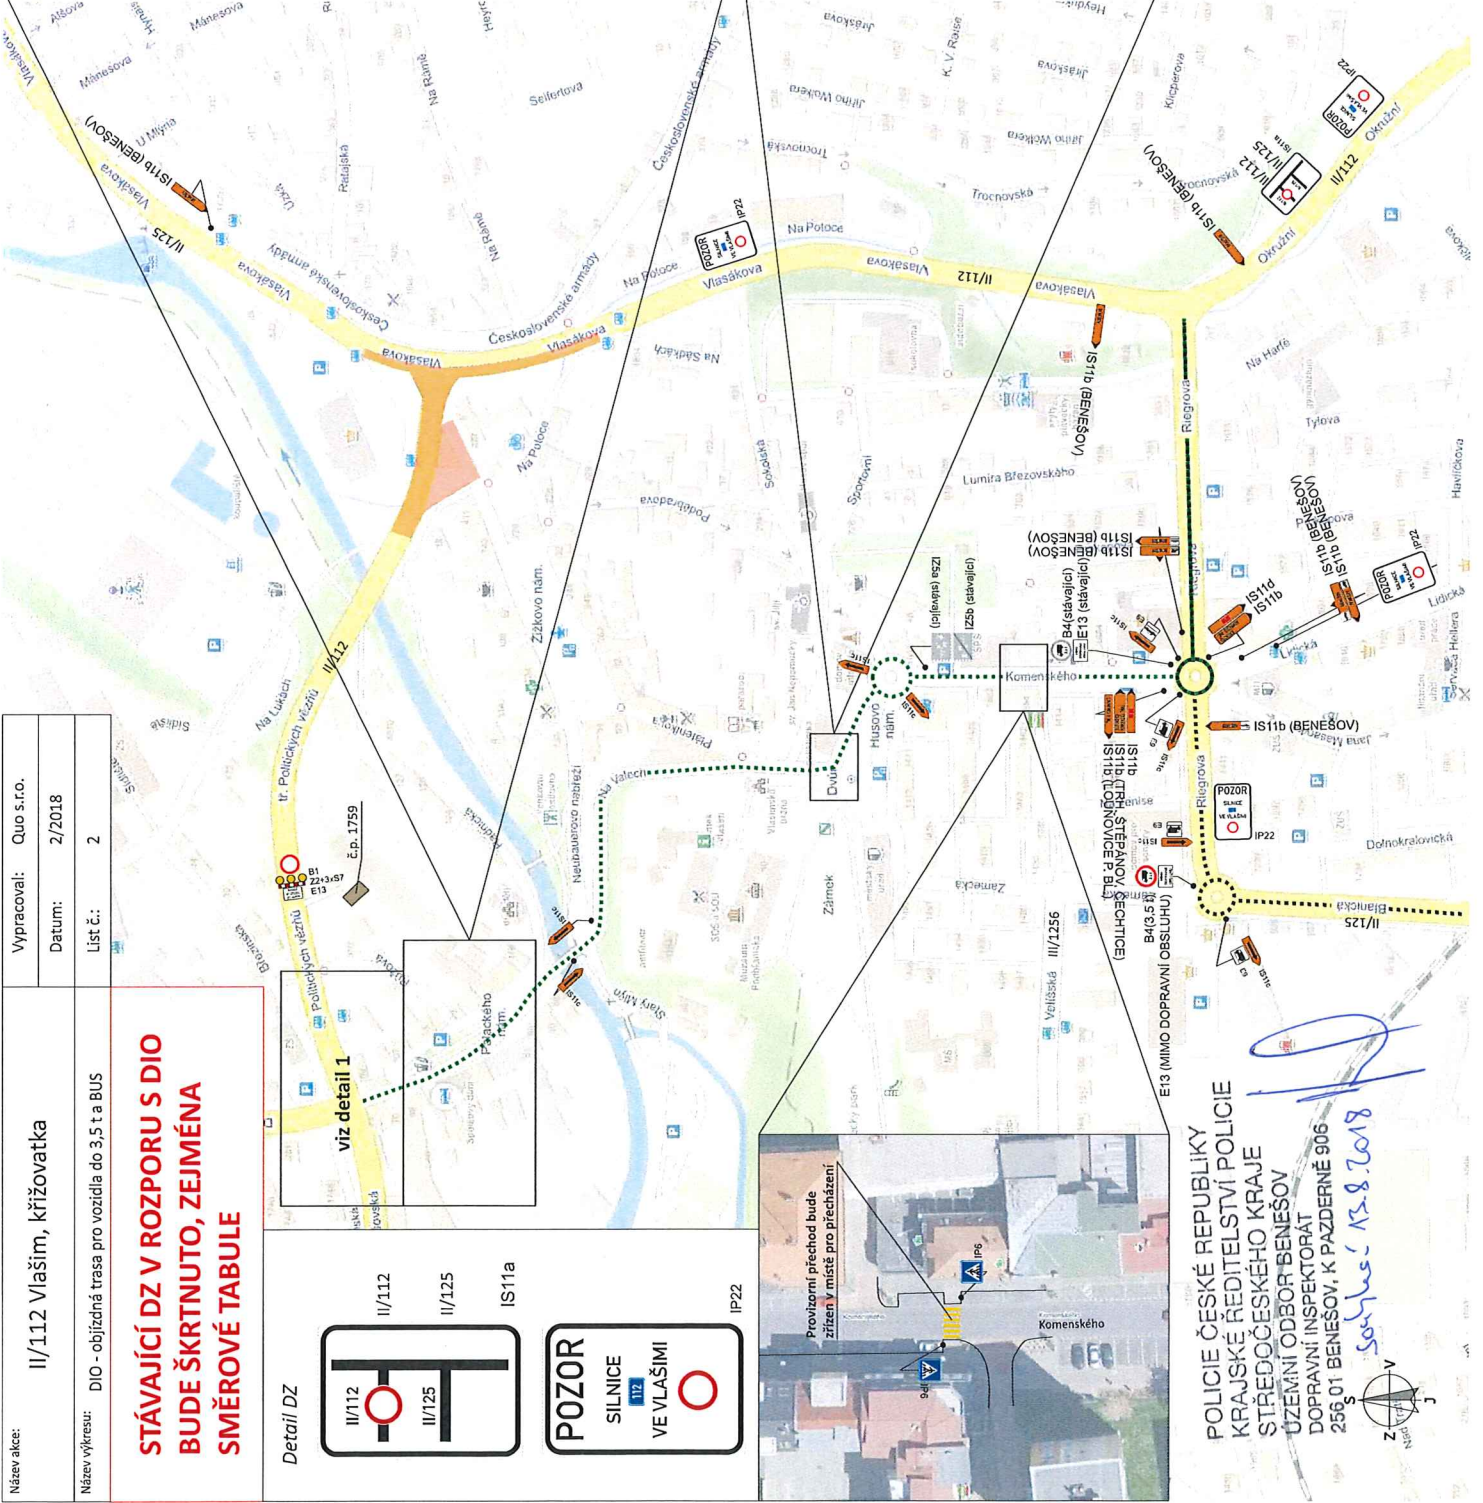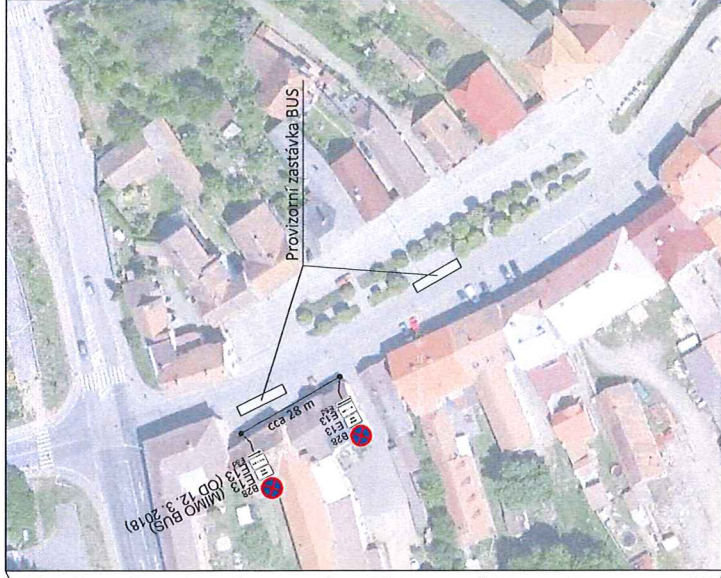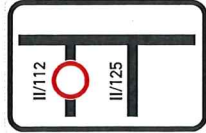

- Legenda:**
- ..... objízdná trasa pro vozidla do 3,5 t a BUS
  - ..... objízdná trasa pro vozidla nad 3,5 t
  - zařízení staveniště

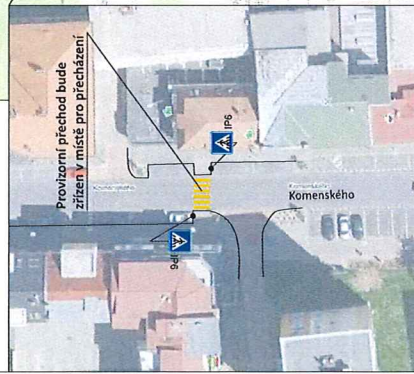

POLICIE ČESKÉ REPUBLIKY  
KRAJSKÉ ŘEDITELSTVÍ POLICIE  
STŘEDEČSKÉHO KRAJE  
ÚZEMNÍ ODBOR BENEŠOV  
DOPRAVNÍ INSPEKTORÁT  
256 01 BENEŠOV, K PAZDĚRNÉ 906  
13.8.2018







Název akce:	II/112 Vlašim, křižovatka	Vypracoval:	Quo s.r.o.
Název výkresu:	DIO - detail 1	Datum:	2/2018
		List č.:	3

**STÁVAJÍCÍ DZ V ROZPORU S DIO  
BUDE ŠKRTNUTO, ZEJMÉNA  
SMĚROVÉ TABULE**

Detail DZ

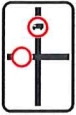

IS11a

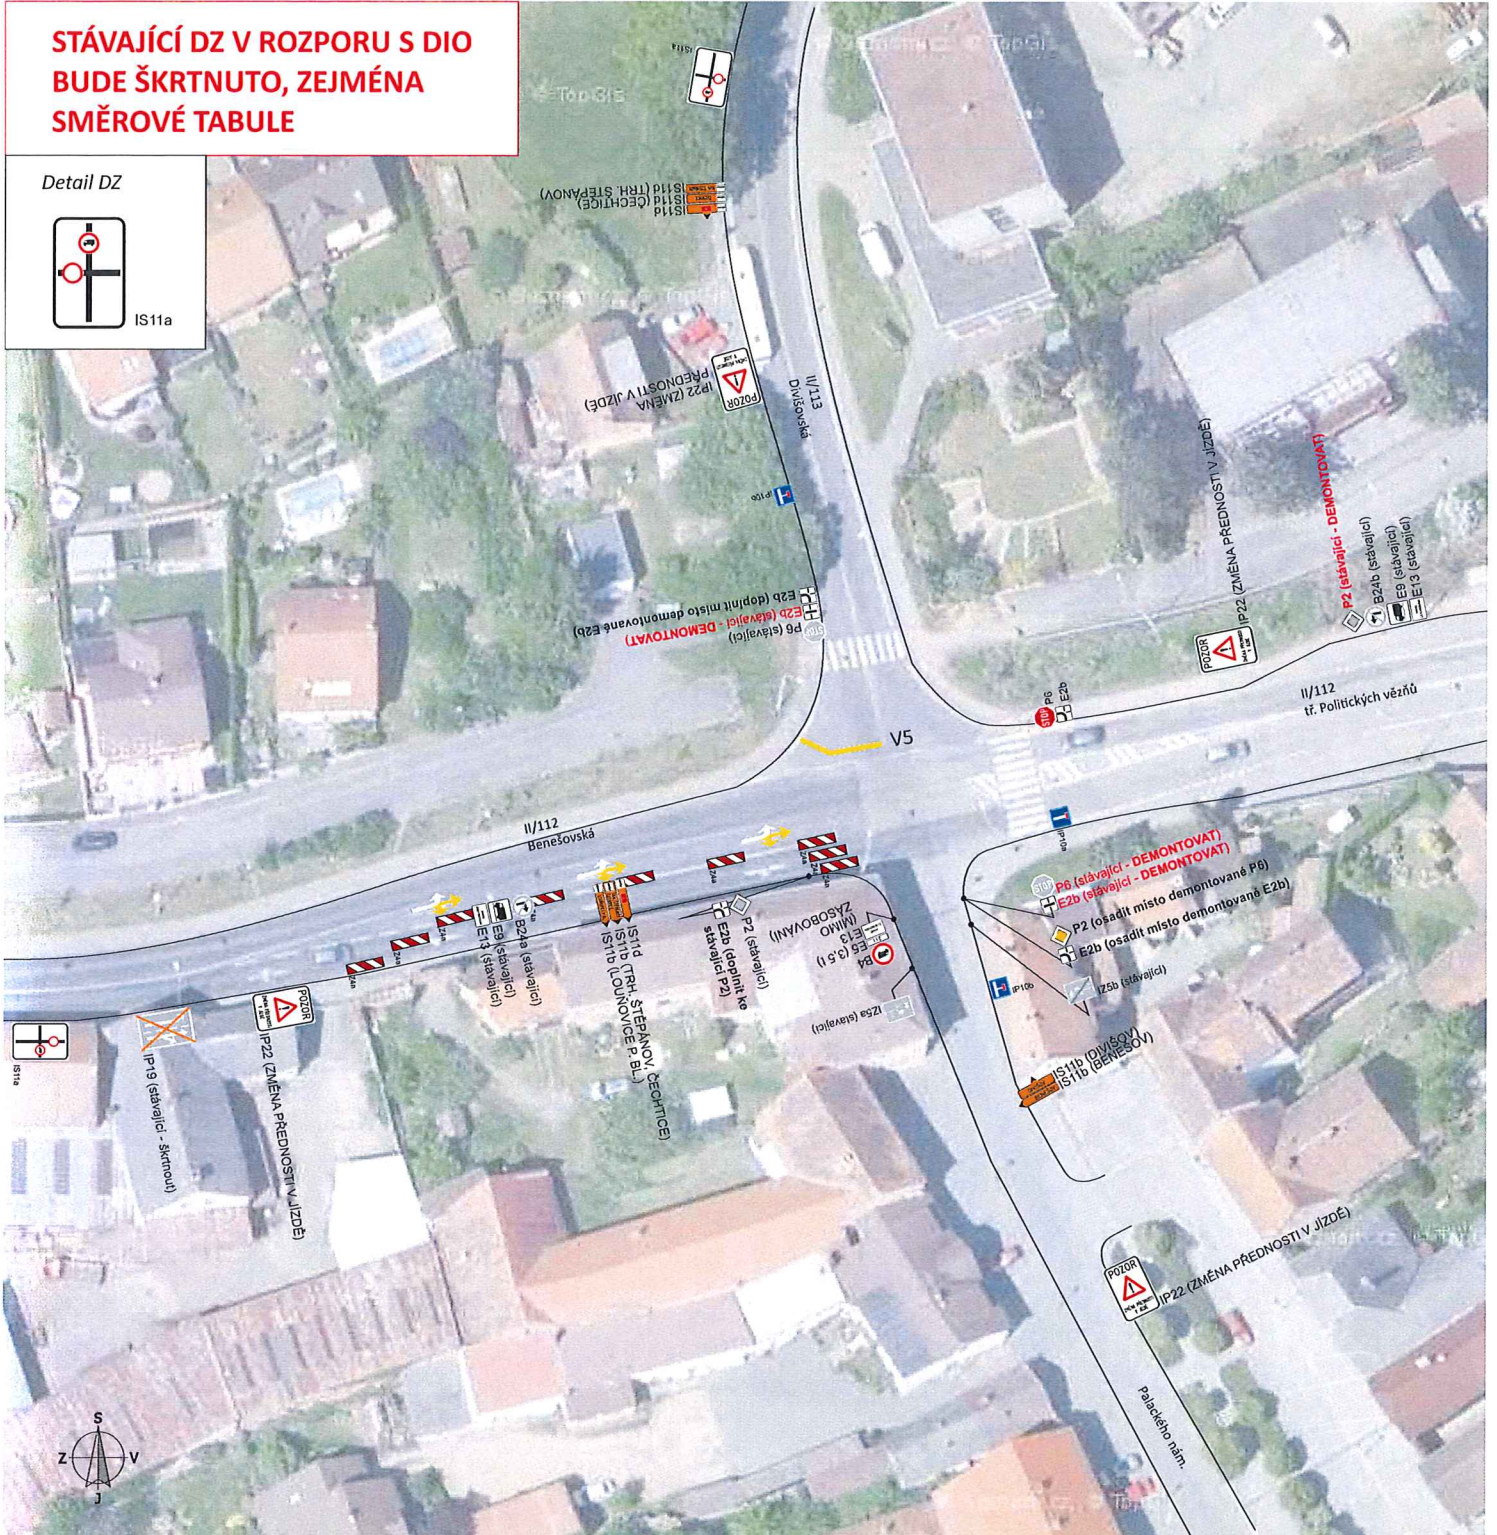


POLICIE ČESKÉ REPUBLIKY  
KRAJSKÉ ŘEDITELSTVÍ POLICIE  
STŘEDOČESKÉHO KRAJE  
ÚZEMNÍ ODBOR BENEŠOV  
DOPRAVNÍ INSPEKTORÁT  
256 01 BENEŠOV, K PAZDERNĚ 906

Sešleci 13.8.2018




Název akce:	II/112 Vlašim, křižovatka	
Vypracoval:	Quo s.r.o.	
Datum:	2/2018	
Název výkresu:	DIO - odklon vozidel nad 3,5 t (celková situace)	
List č.:	4	

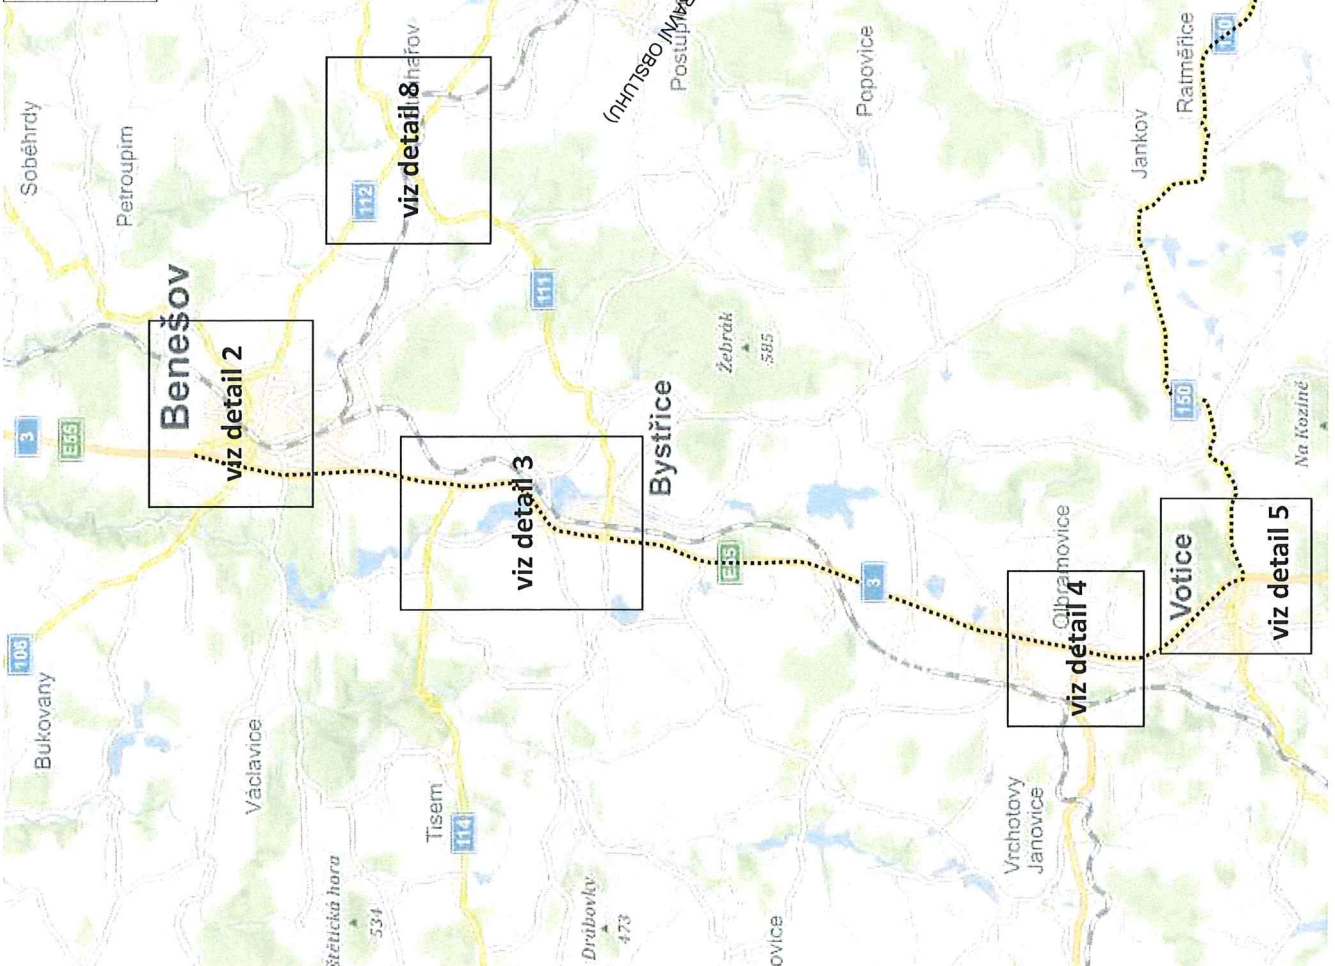


POLICIE ČESKÉ REPUBLIKY  
 KRAJSKÉ ŘEDITELSTVÍ POLICIE  
 STŘEDOČESKÉHO KRAJE  
 ÚZEMNÍ ODBOR BENEŠOV  
 DOPRAVNÍ INSPEKTORÁT  
 256 01 BENEŠOV, K. PAZDERNÉ 906  
*Soubor 13.8.2018*

Název akce:	II/112 Vlašim, křižovatka	Vypracoval: Quo s.r.o.
		Datum: 2/2018
Název výkresu:	DIO - odklon vozidel nad 3,5 t (detail 2)	List č.: 5

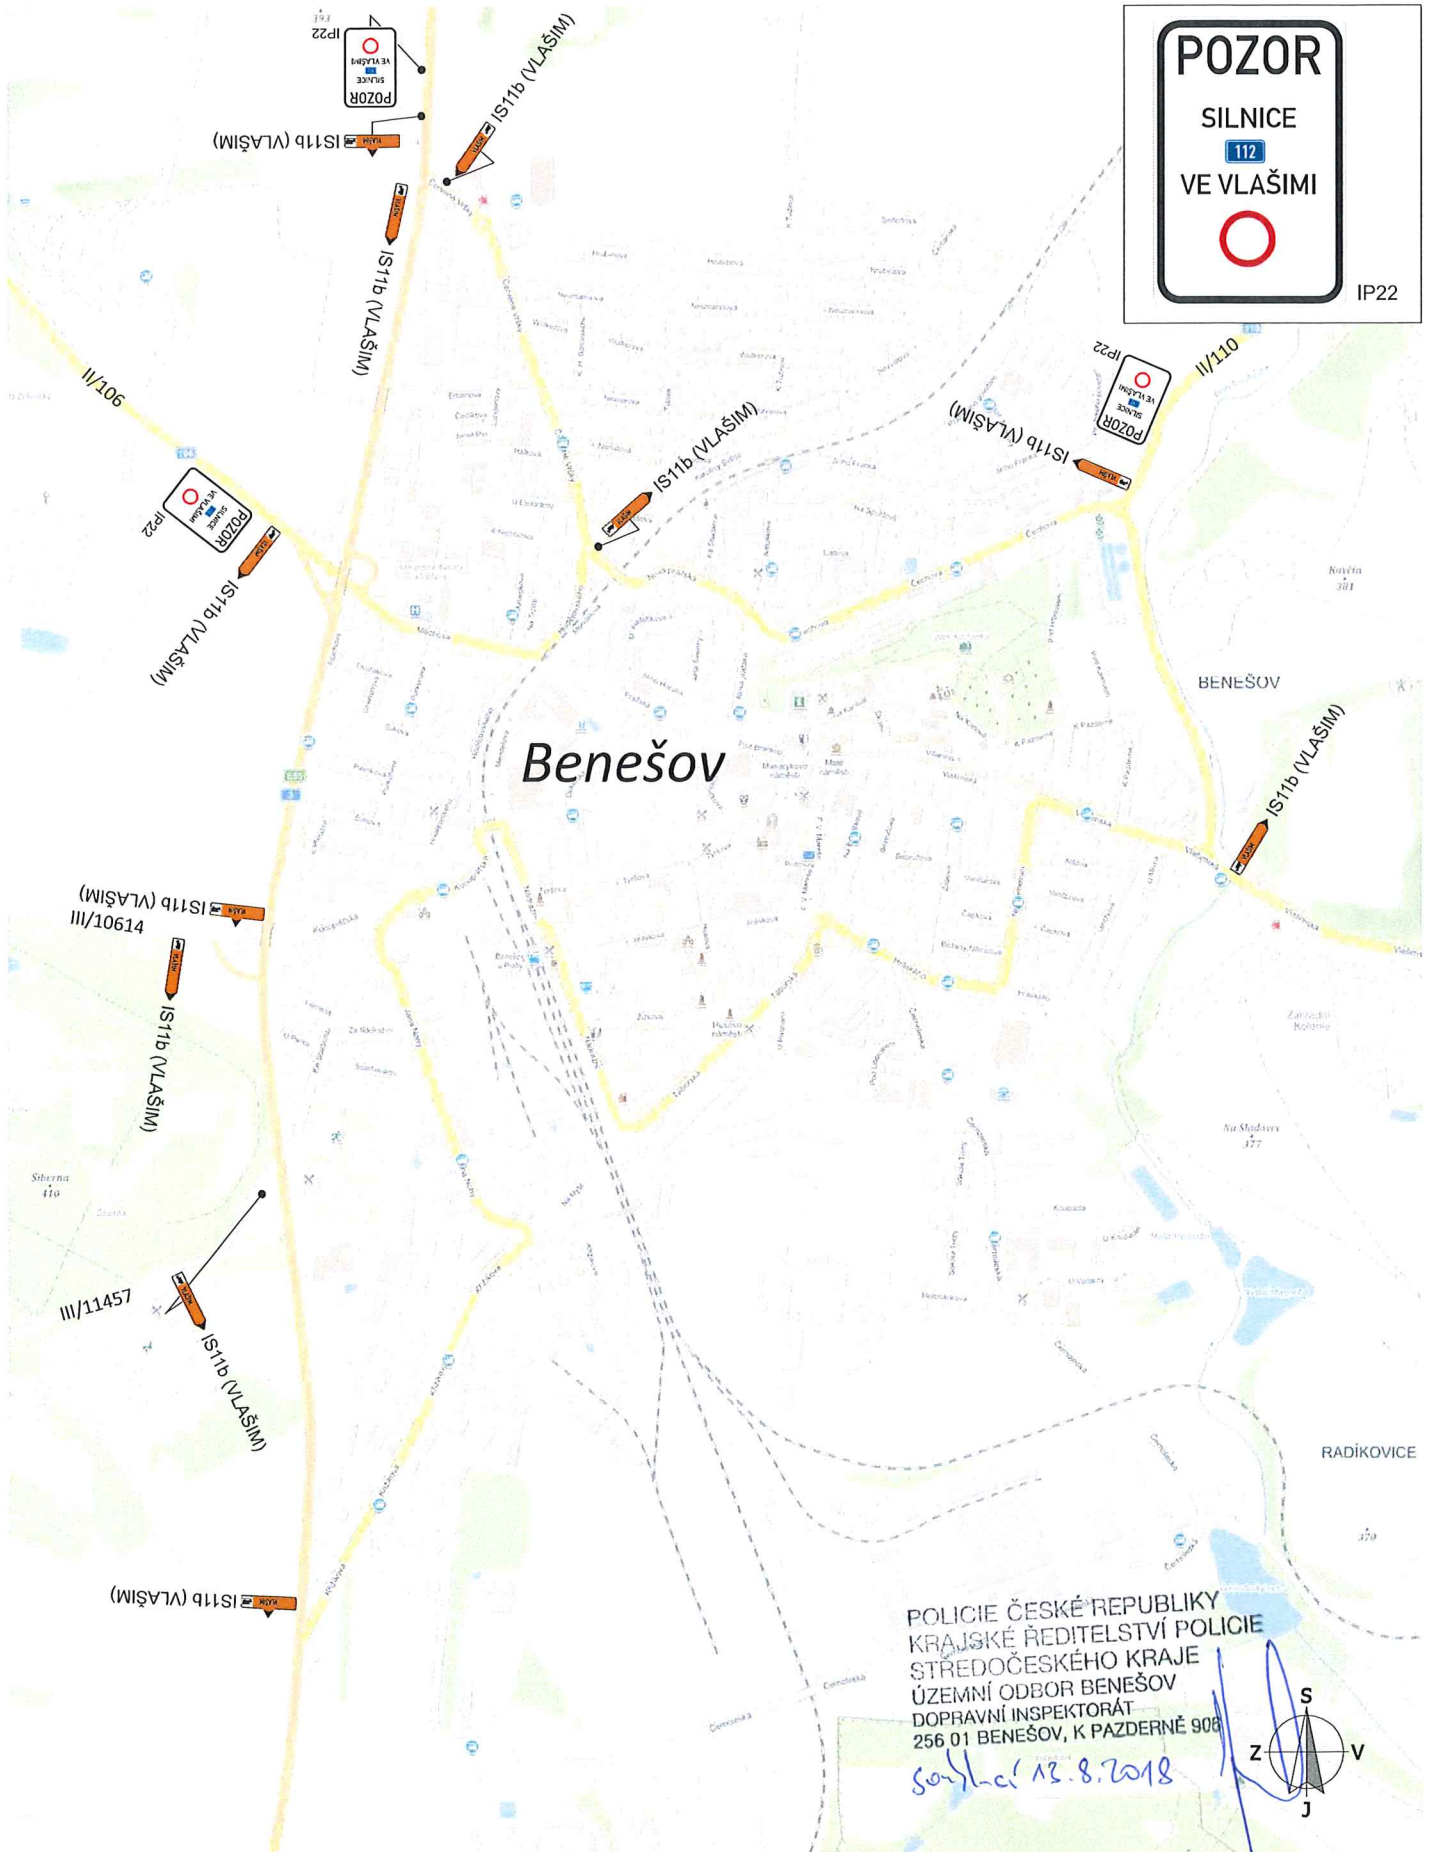




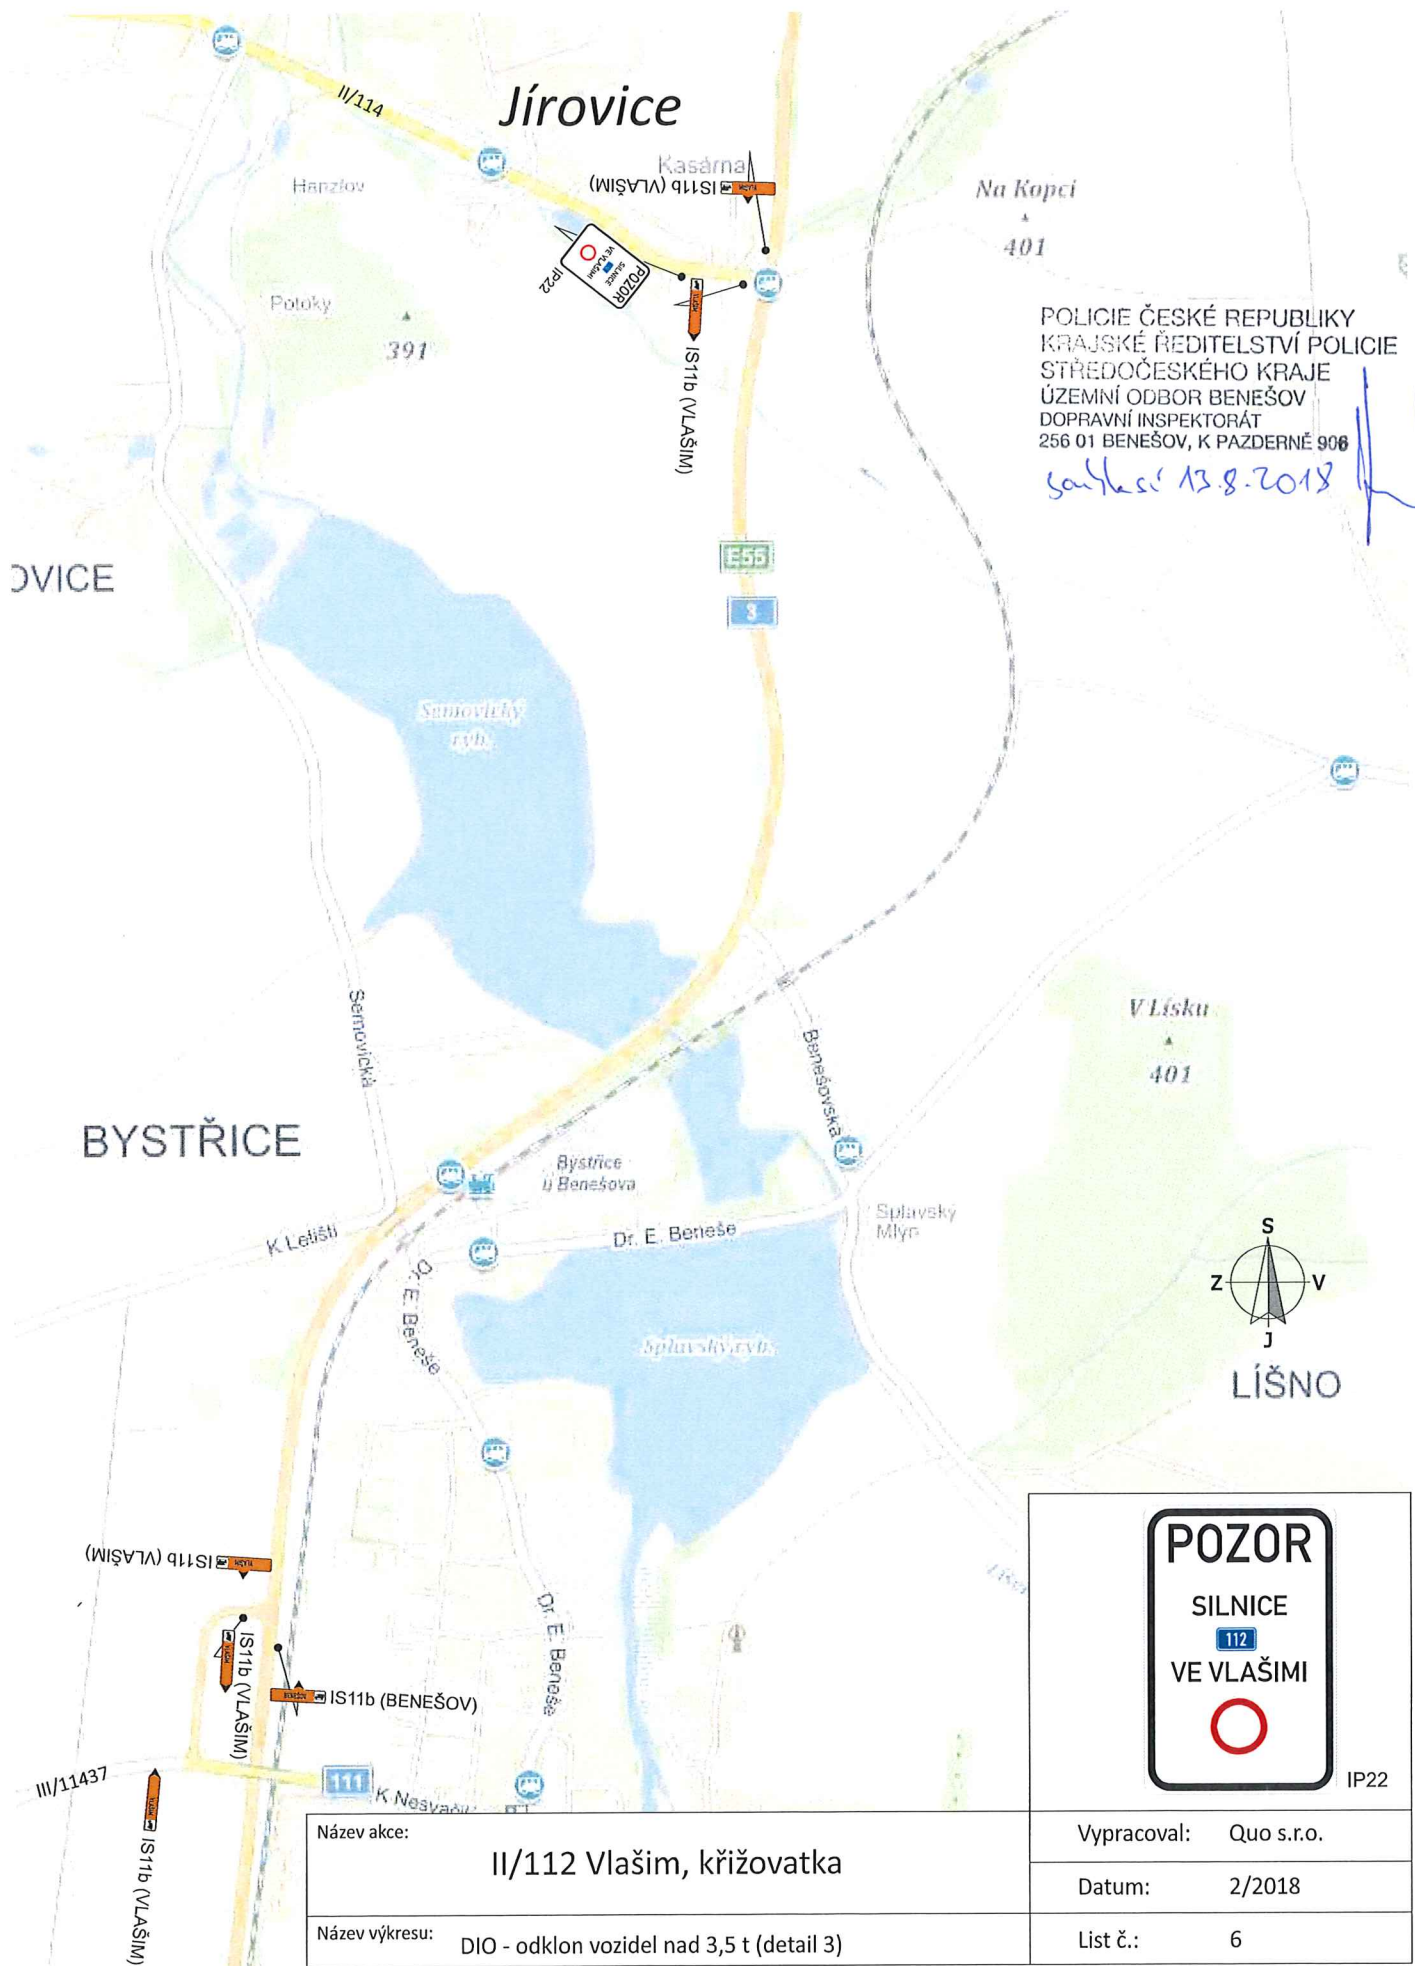

POLICIE ČESKÉ REPUBLIKY  
 KRAJSKÉ ŘEDITELSTVÍ POLICIE  
 STŘEDOČESKÉHO KRAJE  
 ÚZEMNÍ ODBOR BENEŠOV  
 DOPRAVNÍ INSPEKTORÁT  
 256 01 BENEŠOV, K PAZDERNÉ 906


*zakleci 13.8.2018*

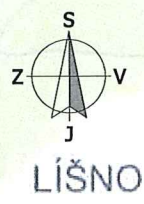

IP22

Název akce:	II/112 Vlašim, křižovatka	Vypracoval:	Quo s.r.o.
Název výkresu:	DIO - odklon vozidel nad 3,5 t (detail 3)	Datum:	2/2018
		List č.:	6


Název akce: <b>II/112 Vlašim, křižovatka</b>	Vypracoval: Quo s.r.o.
	Datum: 2/2018
Název výkresu: DIO - odklon vozidel nad 3,5 t (detail 4)	List č.: 7

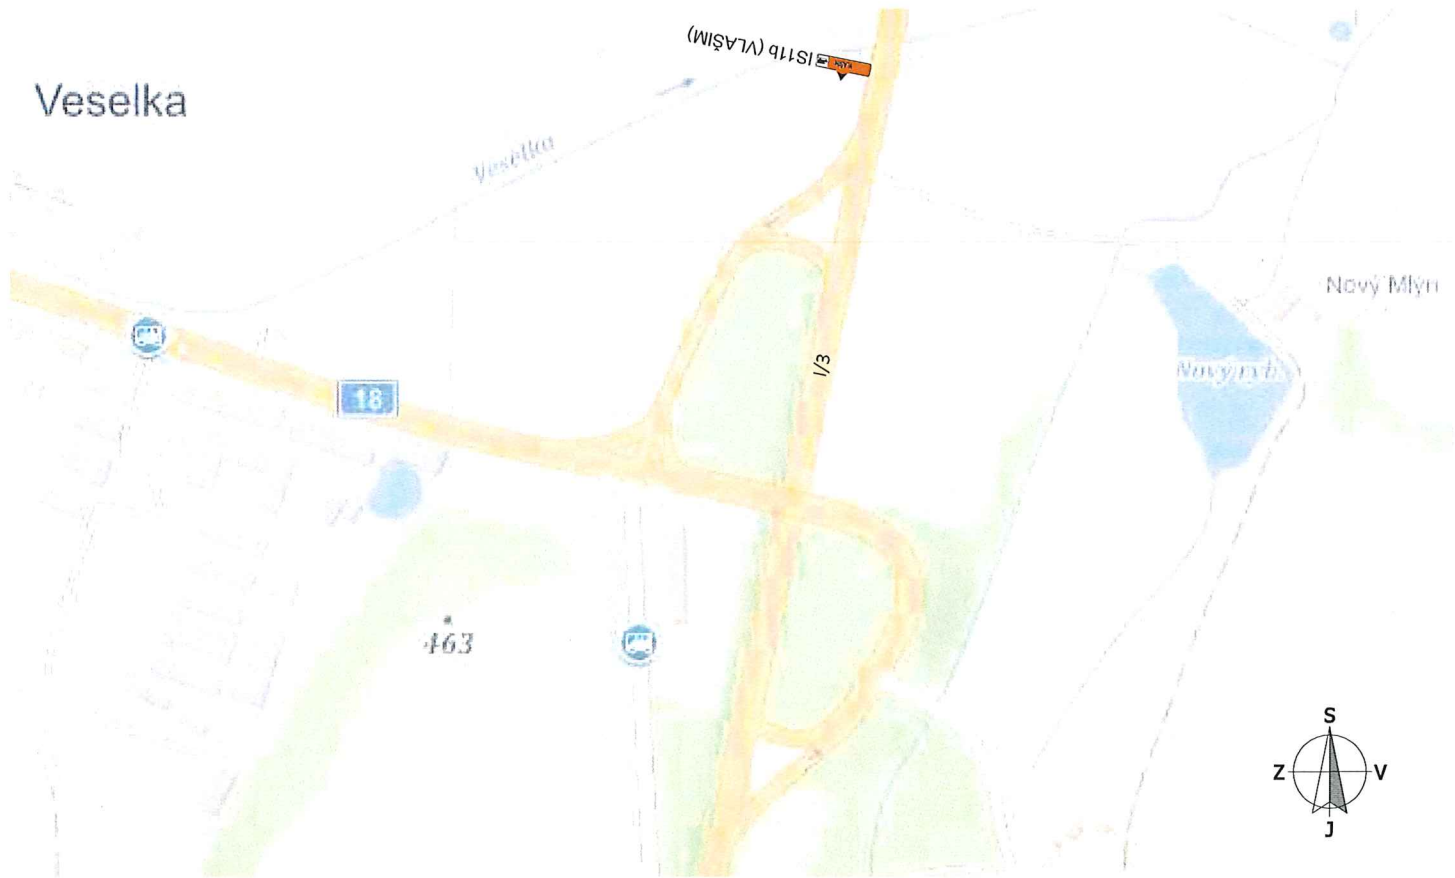

Název akce: <b>II/112 Vlašim, křižovatka</b>	Vypracoval: Quo s.r.o.
	Datum: 2/2018
Název výkresu: DIO - odklon vozidel nad 3,5 t (detail 5)	List č.: 7



Název akce:	II/112 Vlašim, křižovatka	Vypracoval:	Quo s.r.o.
Název výkresu:	DIO - odklon vozidel nad 3,5 t (detail 6)	Datum:	2/2018
		List č.:	8

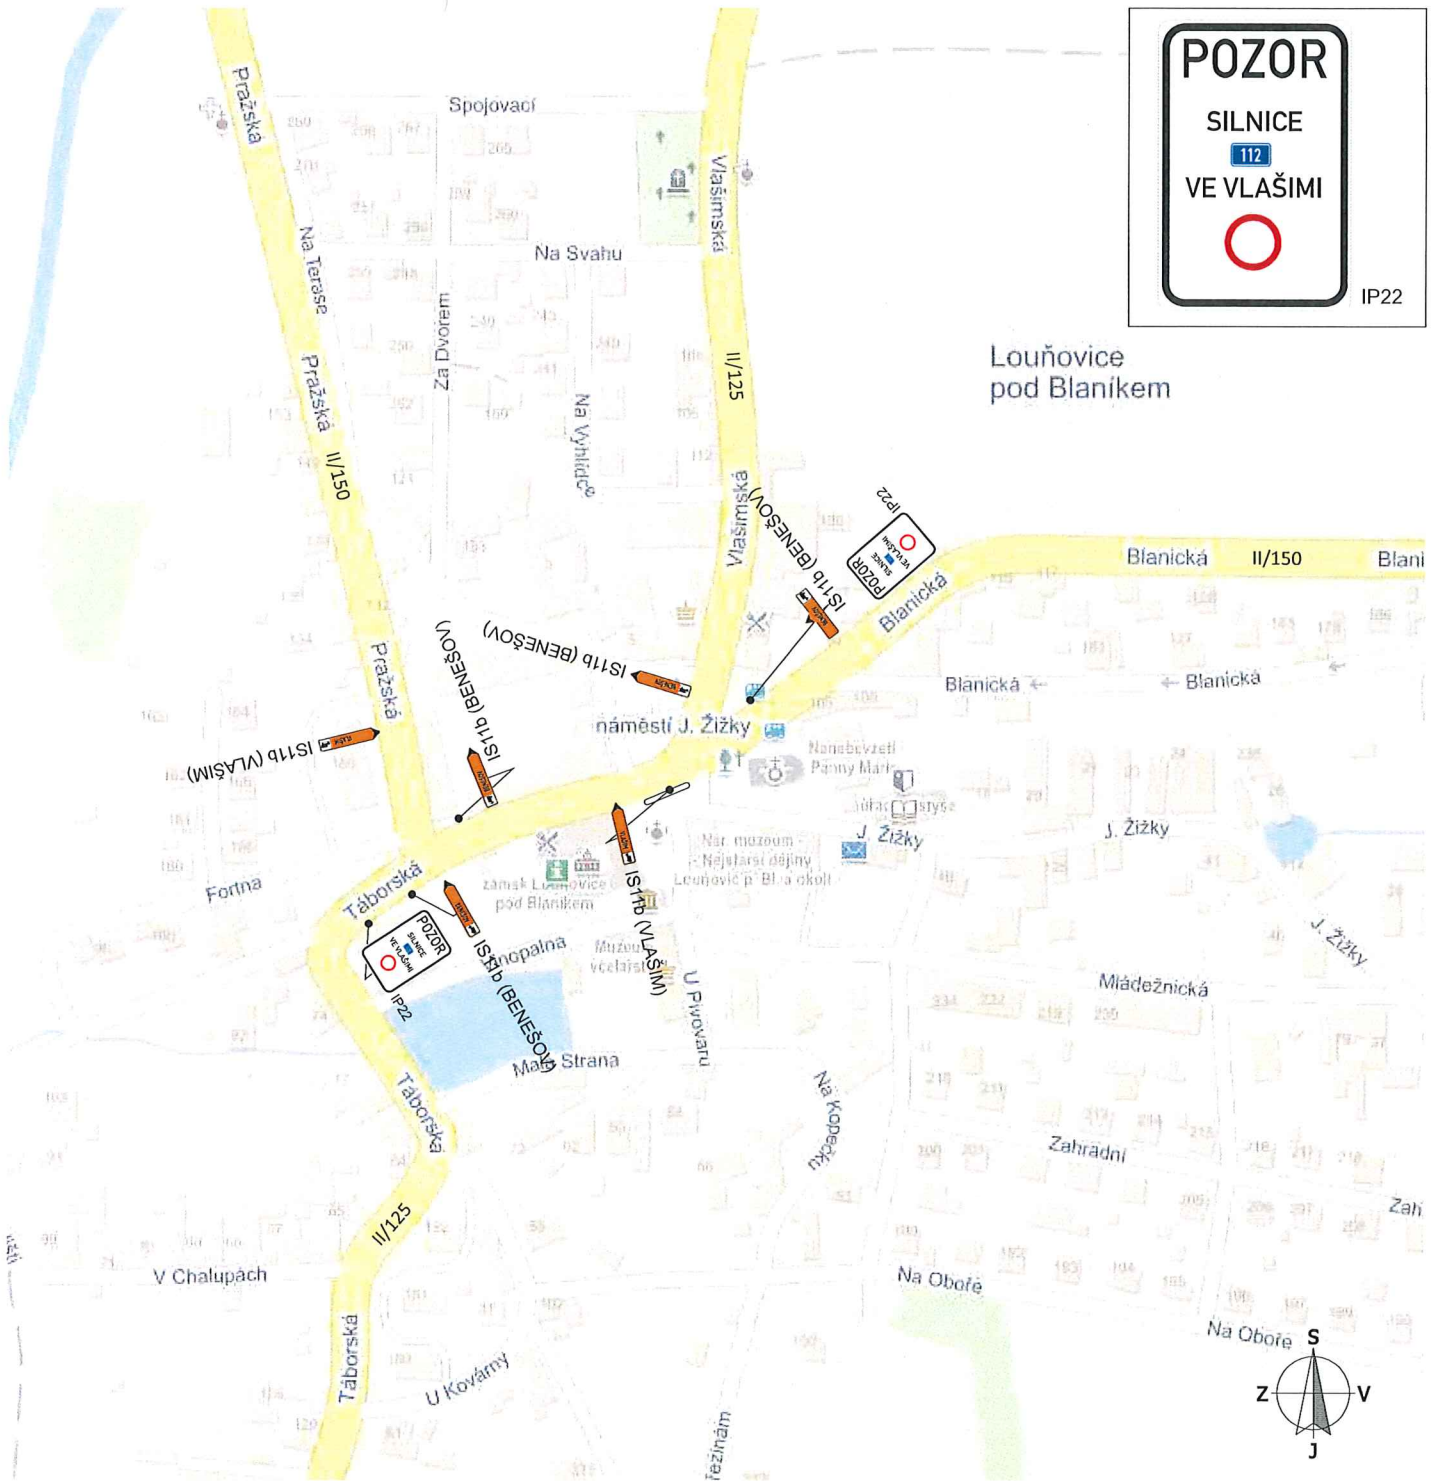


POLICIE ČESKÉ REPUBLIKY  
 KRAJSKÉ ŘEDITELSTVÍ POLICIE  
 STŘEDOČESKÉHO KRAJE  
 ÚZEMNÍ ODBOR BENEŠOV  
 DOPRAVNÍ INSPEKTORÁT  
 256 01 BENEŠOV, K PAZDERNÉ 906

so-les 13.8.2018



Název akce: <b>II/112 Vlašim, křižovatka</b>	Vypracoval: Quo s.r.o.
	Datum: 2/2018
Název výkresu: DIO - odklon vozidel nad 3,5 t (detail 7)	List č.: 9

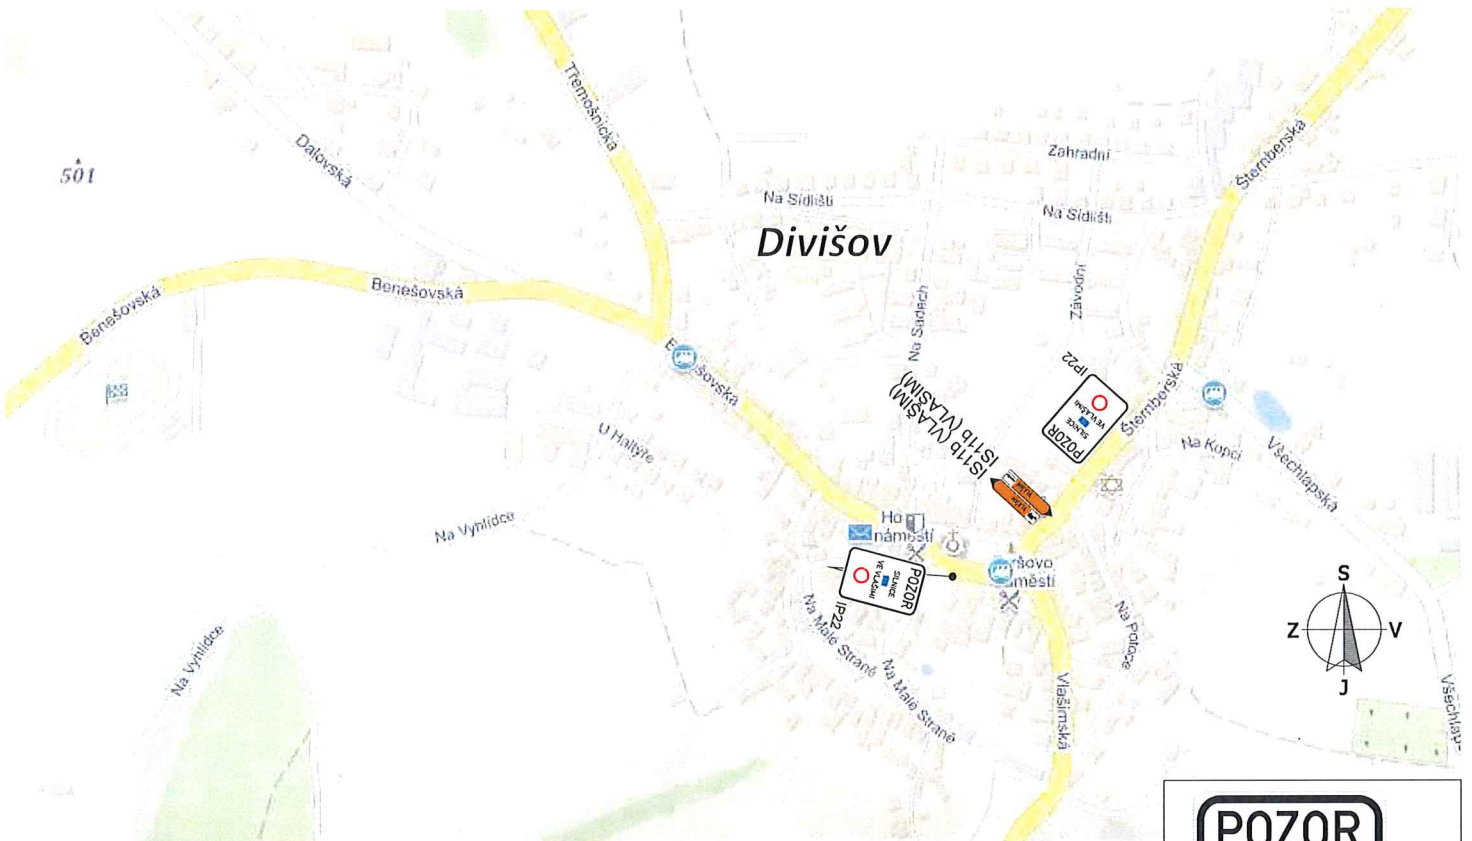

Název akce: <b>II/112 Vlašim, křižovatka</b>	Vypracoval: Quo s.r.o.
	Datum: 2/2018
Název výkresu: DIO - odklon vozidel nad 3,5 t (detail 8)	List č.: 9



POLICIE ČESKÉ REPUBLIKY  
KRAJSKÉ ŘEDITELSTVÍ POLICIE  
STŘEDOČESKÉHO KRAJE  
ÚZEMNÍ ODBOR BENEŠOV  
DOPRAVNÍ INSPEKTORÁT  
256 01 BENEŠOV, K PAZDERNĚ 906

50566 13.8.2018

