
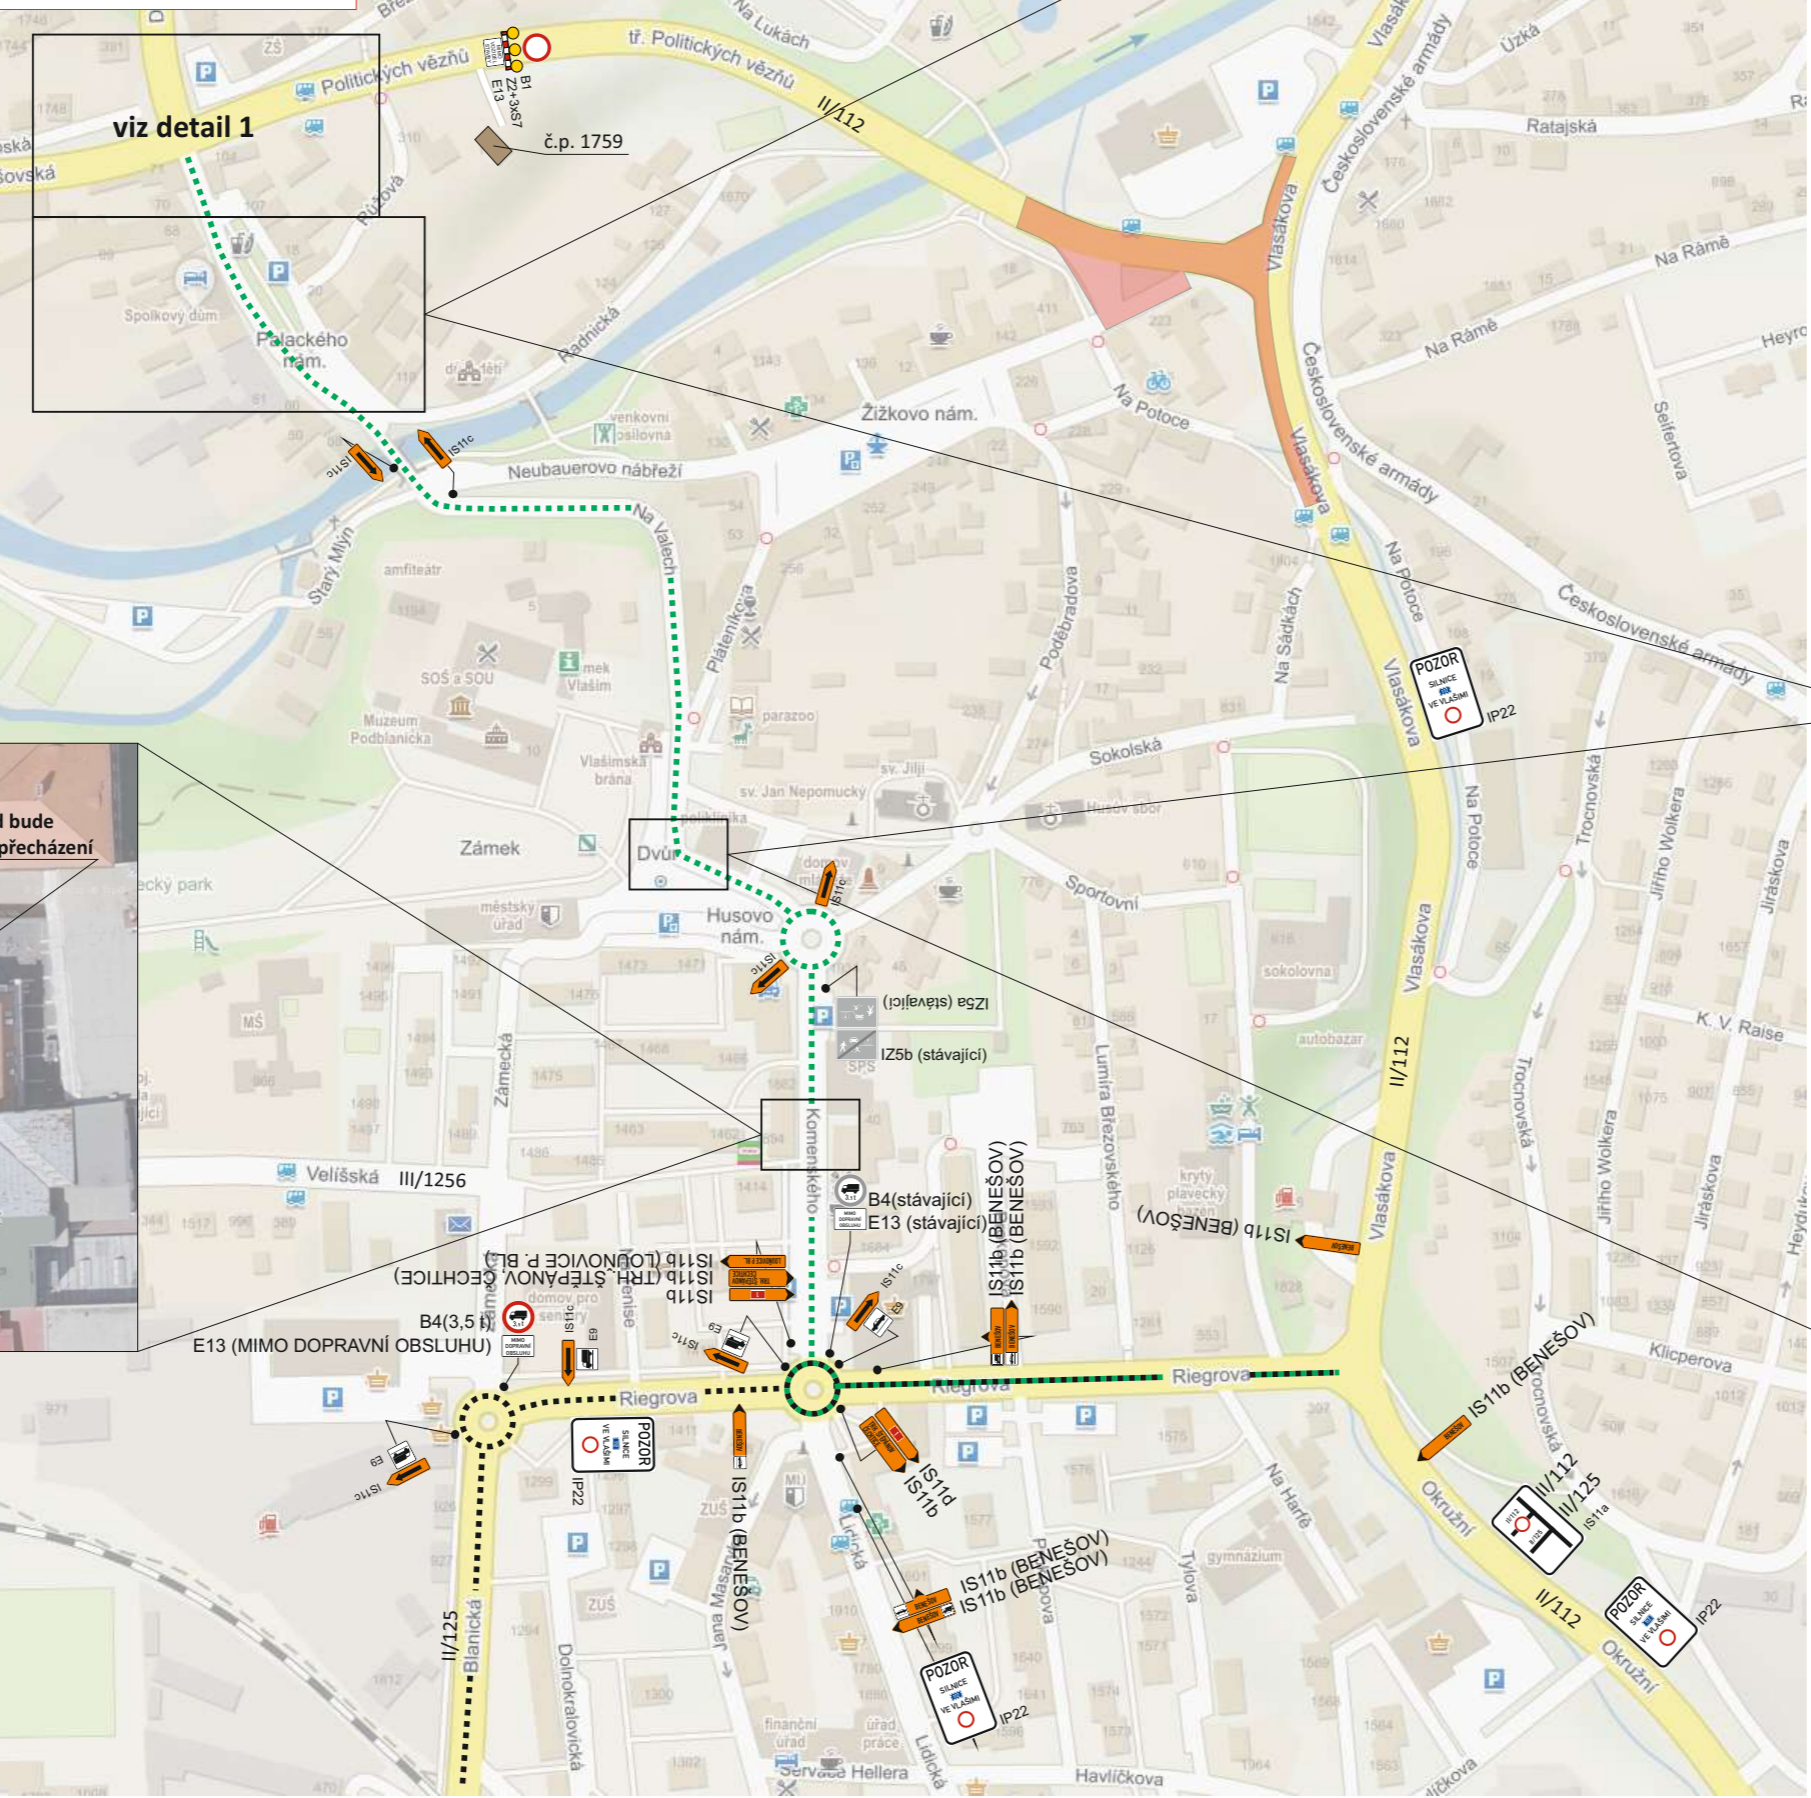


Název akce:	II/112 Vlašim, křižovatka	Vypracoval:	Quo s.r.o.
Název výkresu:	DIO - objízdná trasa pro vozidla do 3,5 t a BUS	Datum:	2/2018
		List č.:	2

**STÁVAJÍCÍ DZ V ROZPORU S DIO
BUDE ŠKRTNUTO, ZEJMÉNA
SMĚROVÉ TABULE**

Detail DZ

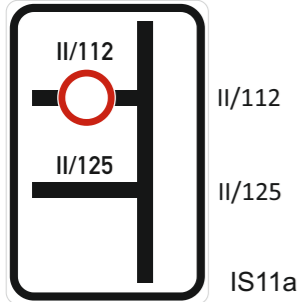



- Legenda:**
- - - - - objízdná trasa pro vozidla do 3,5 t a BUS
 - - - - - objízdná trasa pro vozidla nad 3,5 t
 - zařízení staveniště




Název akce:	II/112 Vlašim, křižovatka	Vypracoval:	Quo s.r.o.
		Datum:	2/2018
Název výkresu:	DIO - detail 1	List č.:	3

STÁVAJÍCÍ DZ V ROZPORU S DIO BUDE ŠKRTNUTO, ZEJMÉNA SMĚROVÉ TABULE

Detail DZ

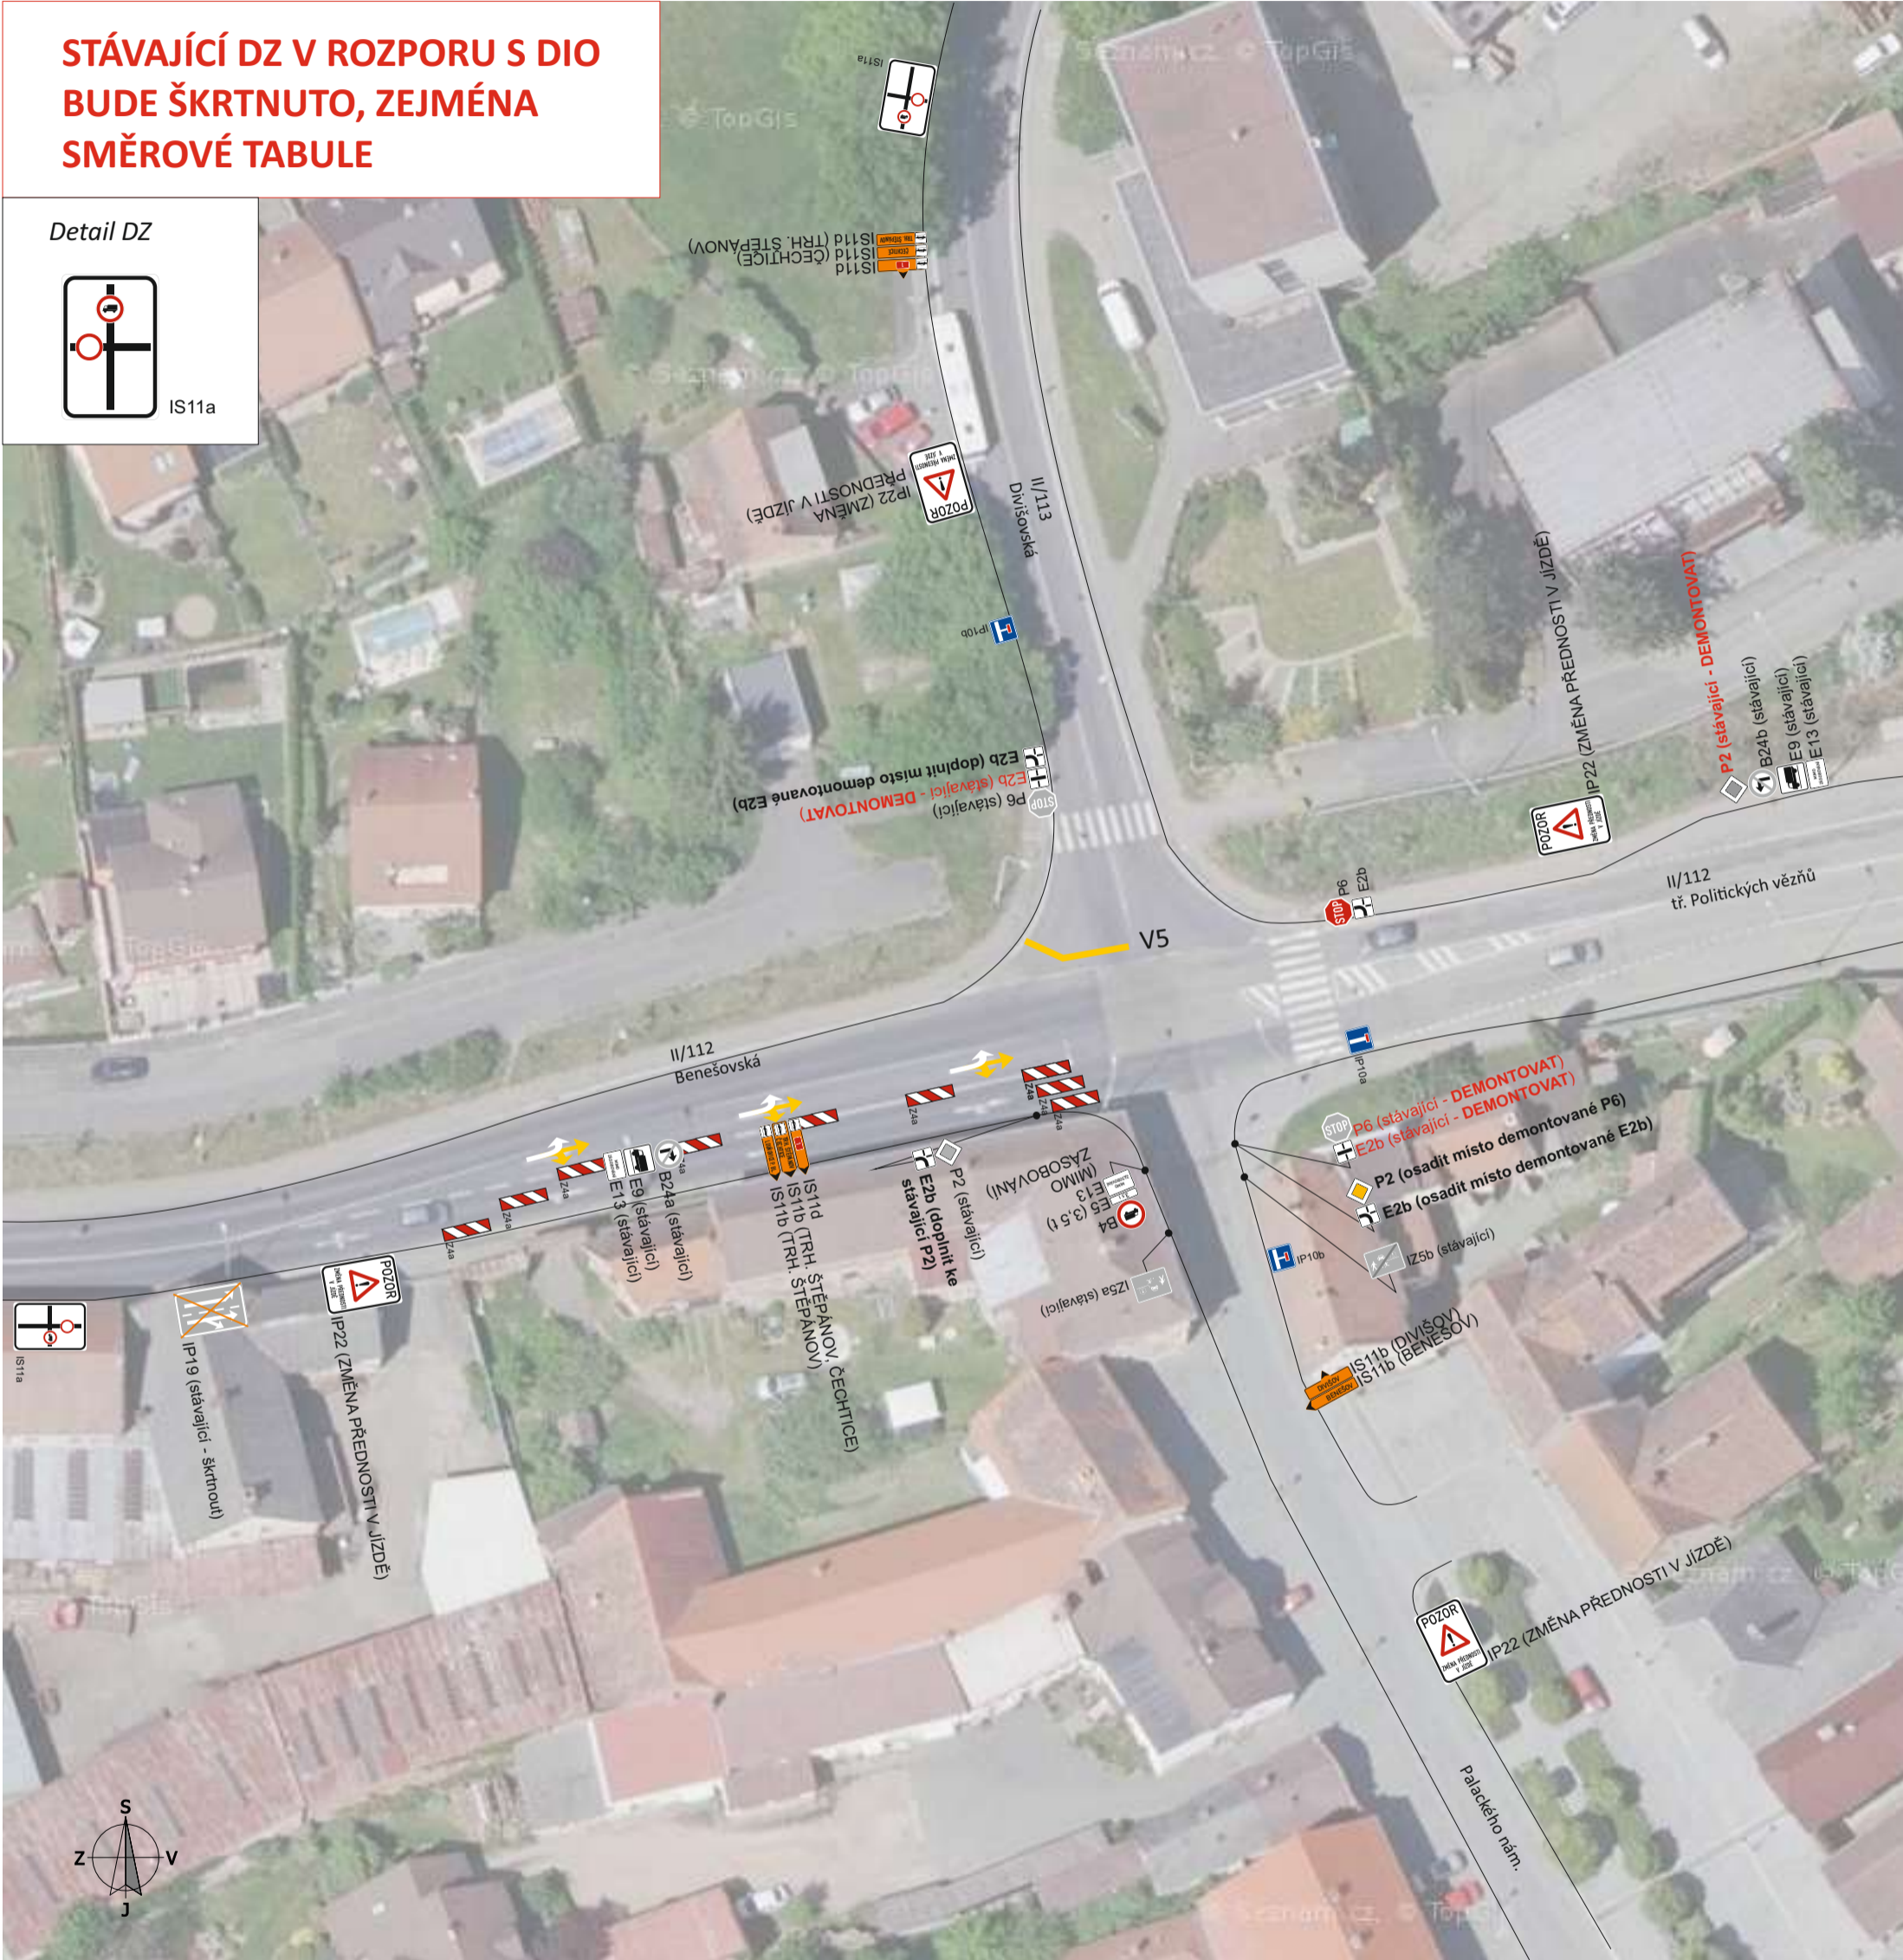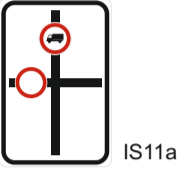

Název akce:	II/112 Vlašim, křižovatka	
	Vypracoval:	Quo s.r.o.
	Datum:	2/2018
Název výkresu:	DIO - odklon vozidel nad 3,5 t (celková situace)	
	List č.:	4

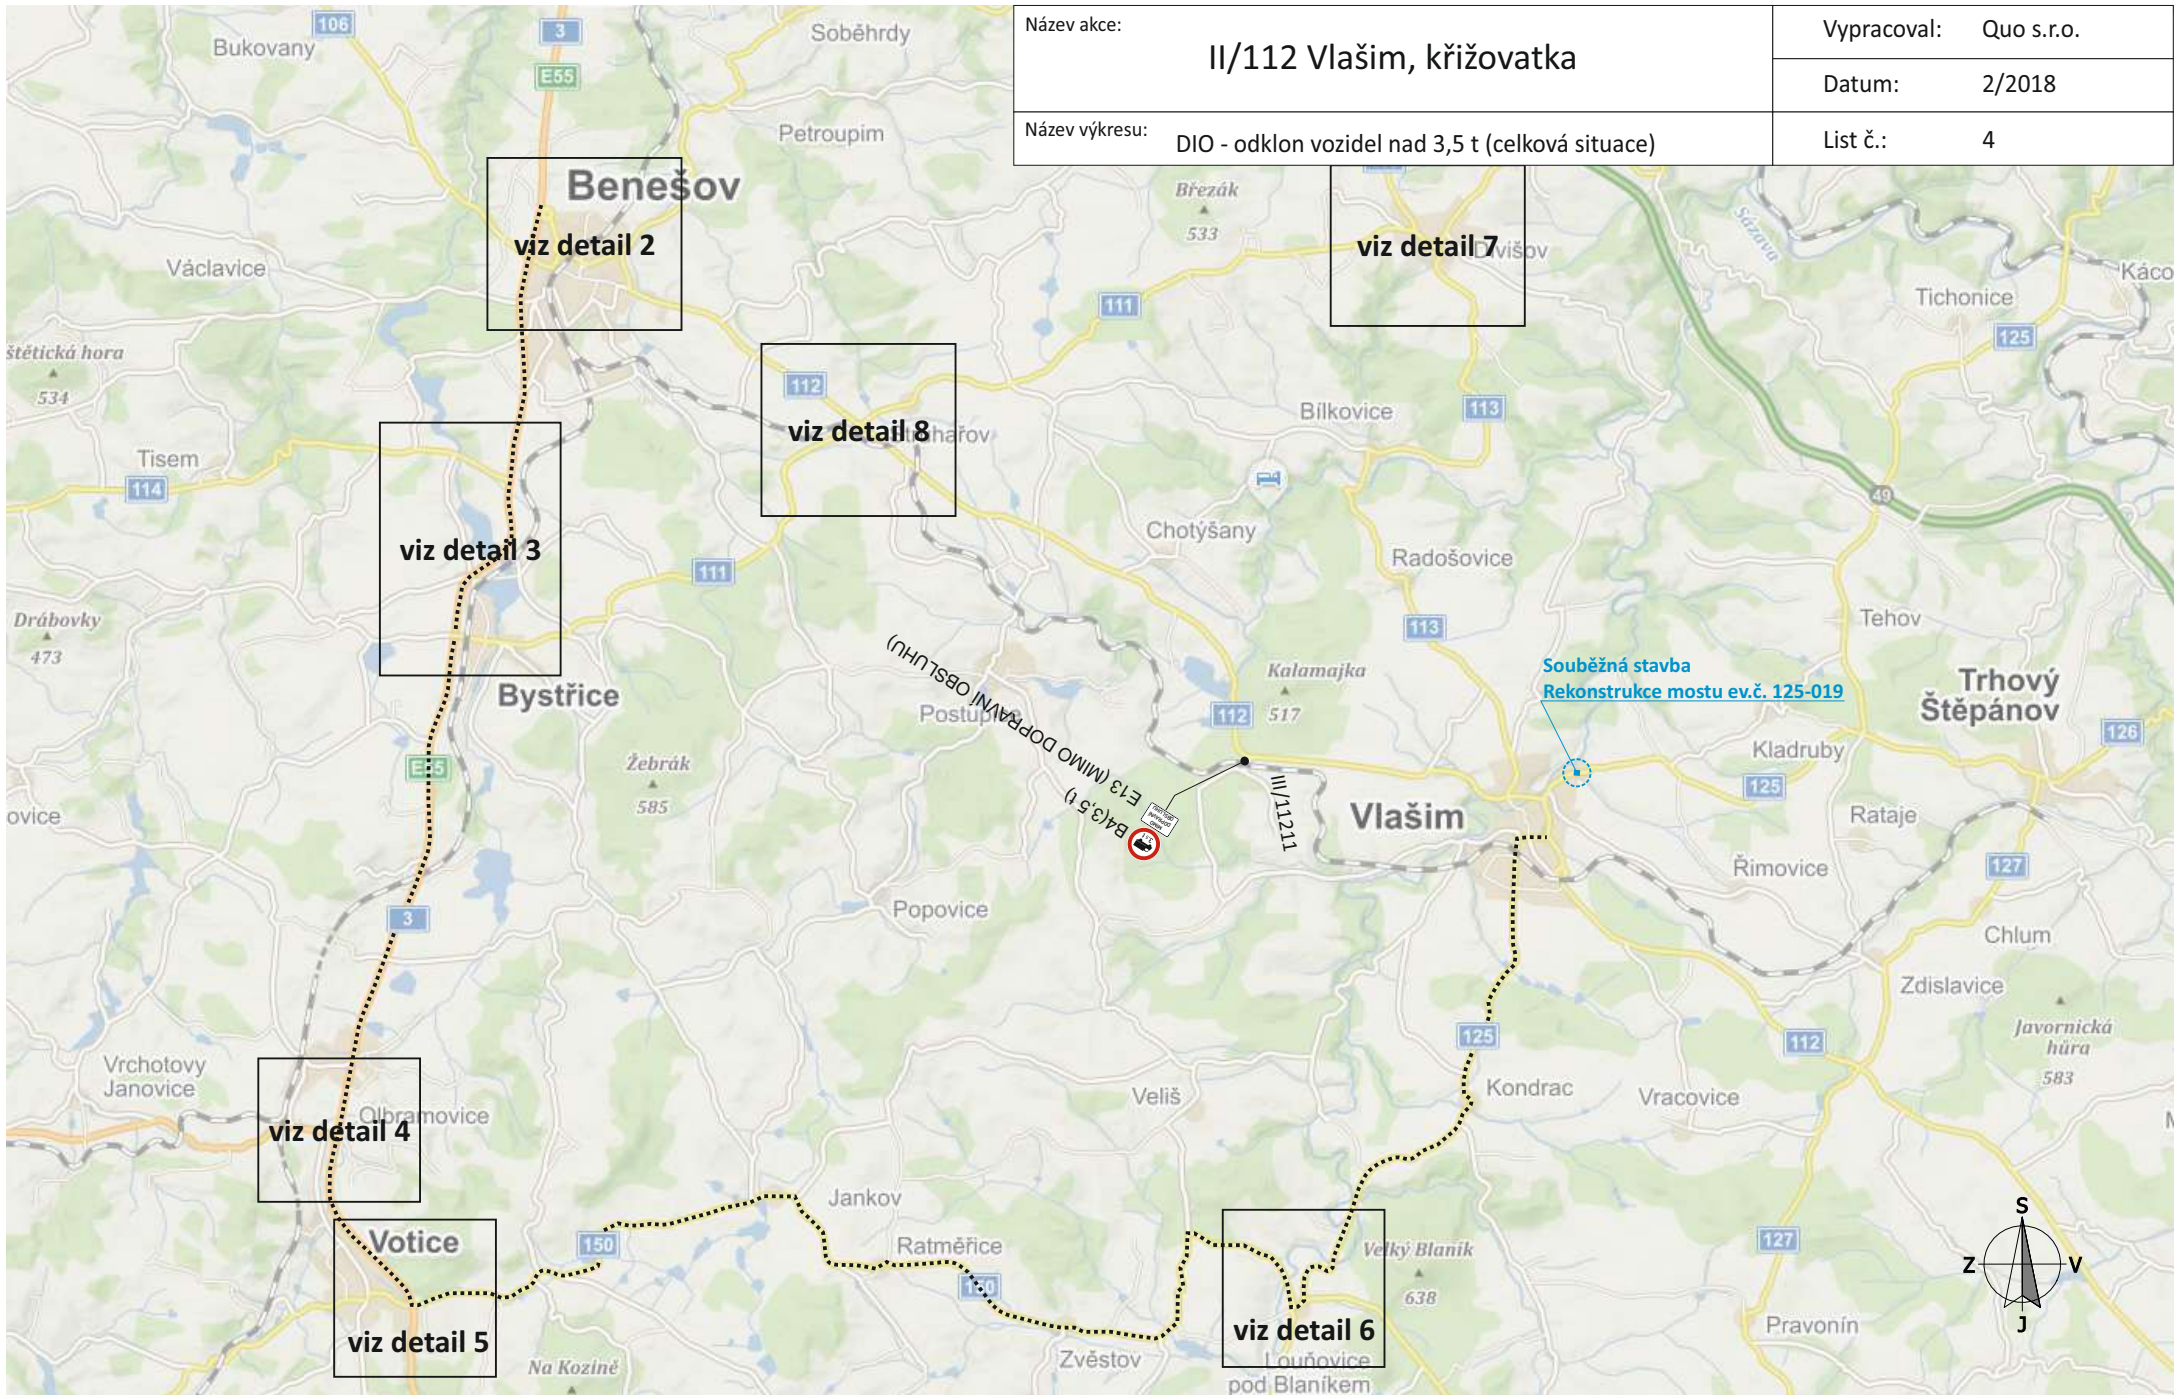

Název akce:

II/112 Vlašim, křižovatka


Vypracoval: Quo s.r.o.


Datum: 2/2018

Název výkresu:

DIO - odklon vozidel nad 3,5 t (detail 2)

List č.: 5

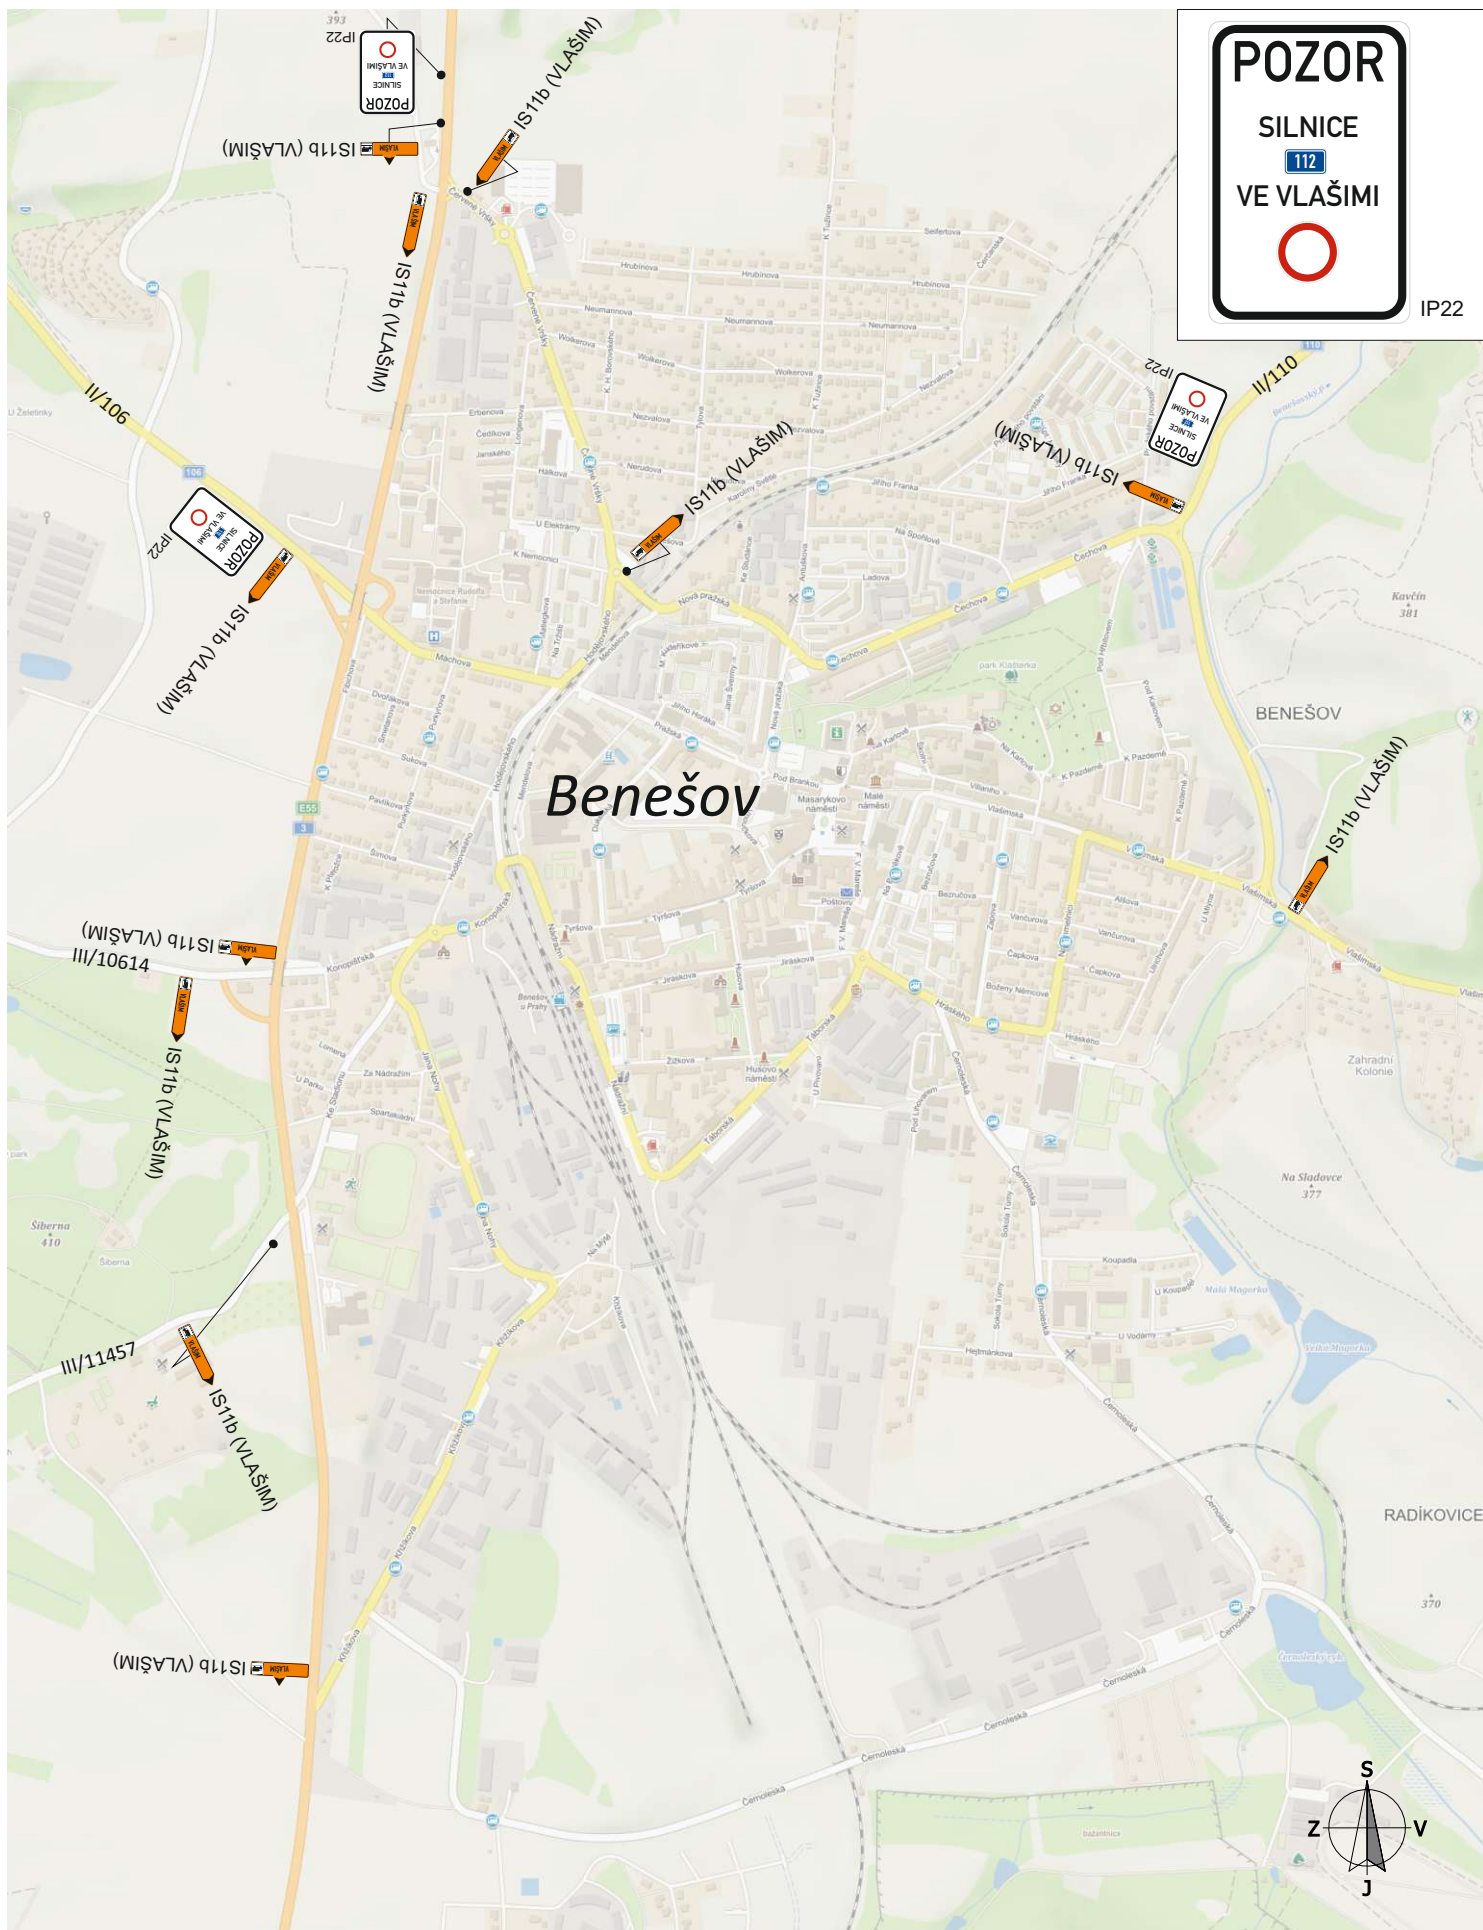


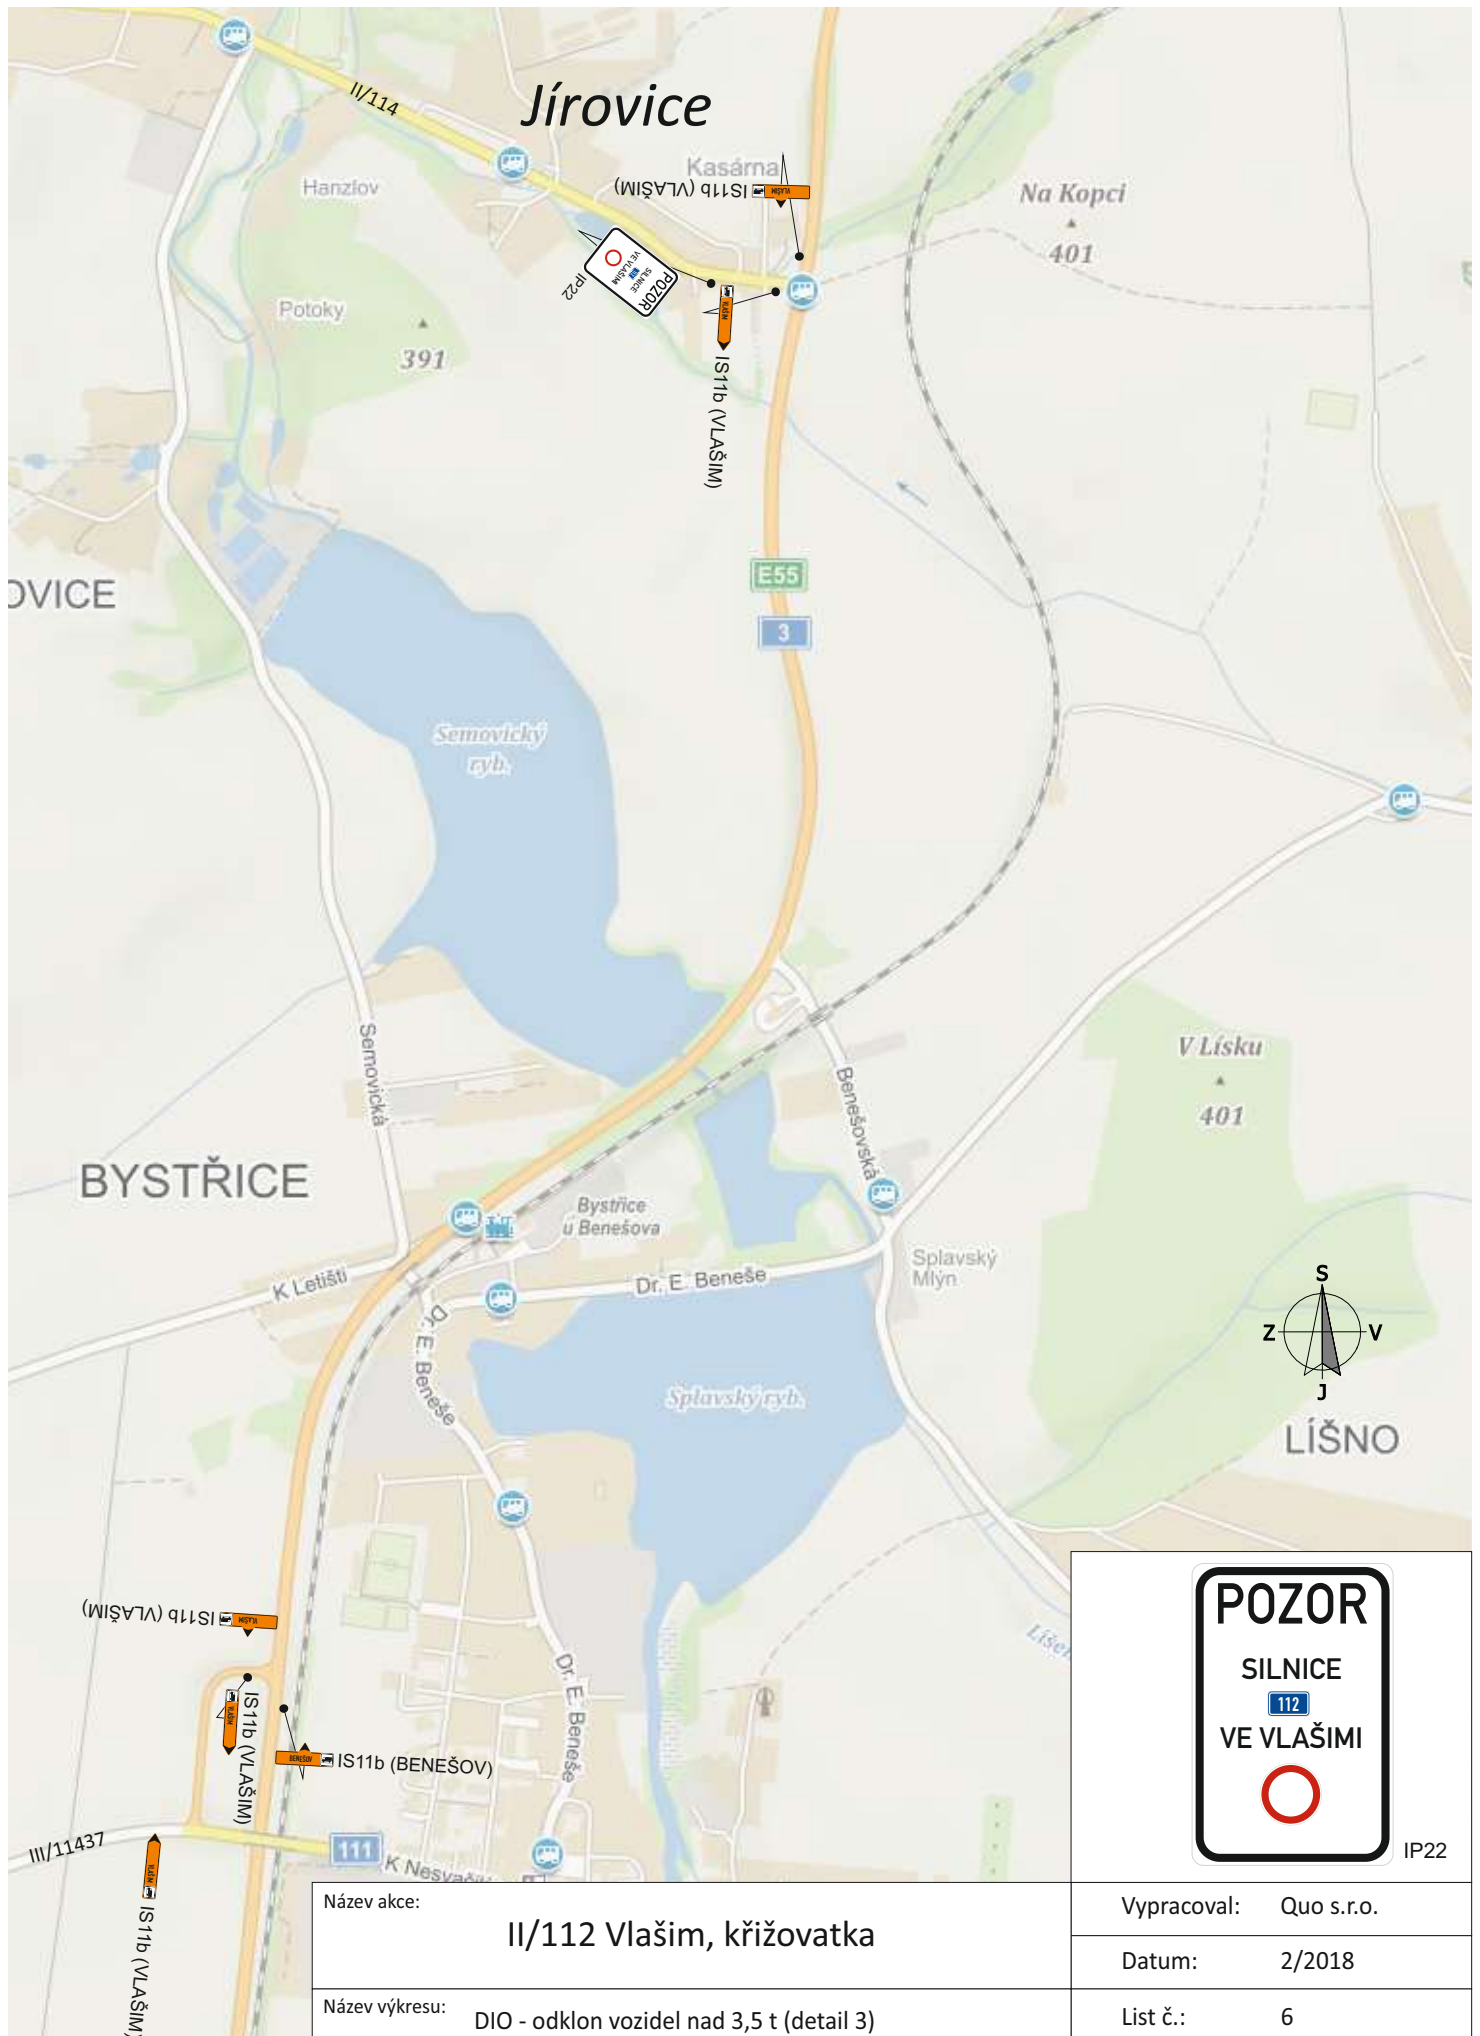

Název akce:	II/112 Vlašim, křižovatka	
Název výkresu:	DIO - odklon vozidel nad 3,5 t (detail 3)	
Vypracoval:	Quo s.r.o.	
Datum:	2/2018	
List č.:	6	




Název akce:	II/112 Vlašim, křižovatka	Vypracoval:	Quo s.r.o.
		Datum:	2/2018
Název výkresu:	DIO - odklon vozidel nad 3,5 t (detail 4)	List č.:	7

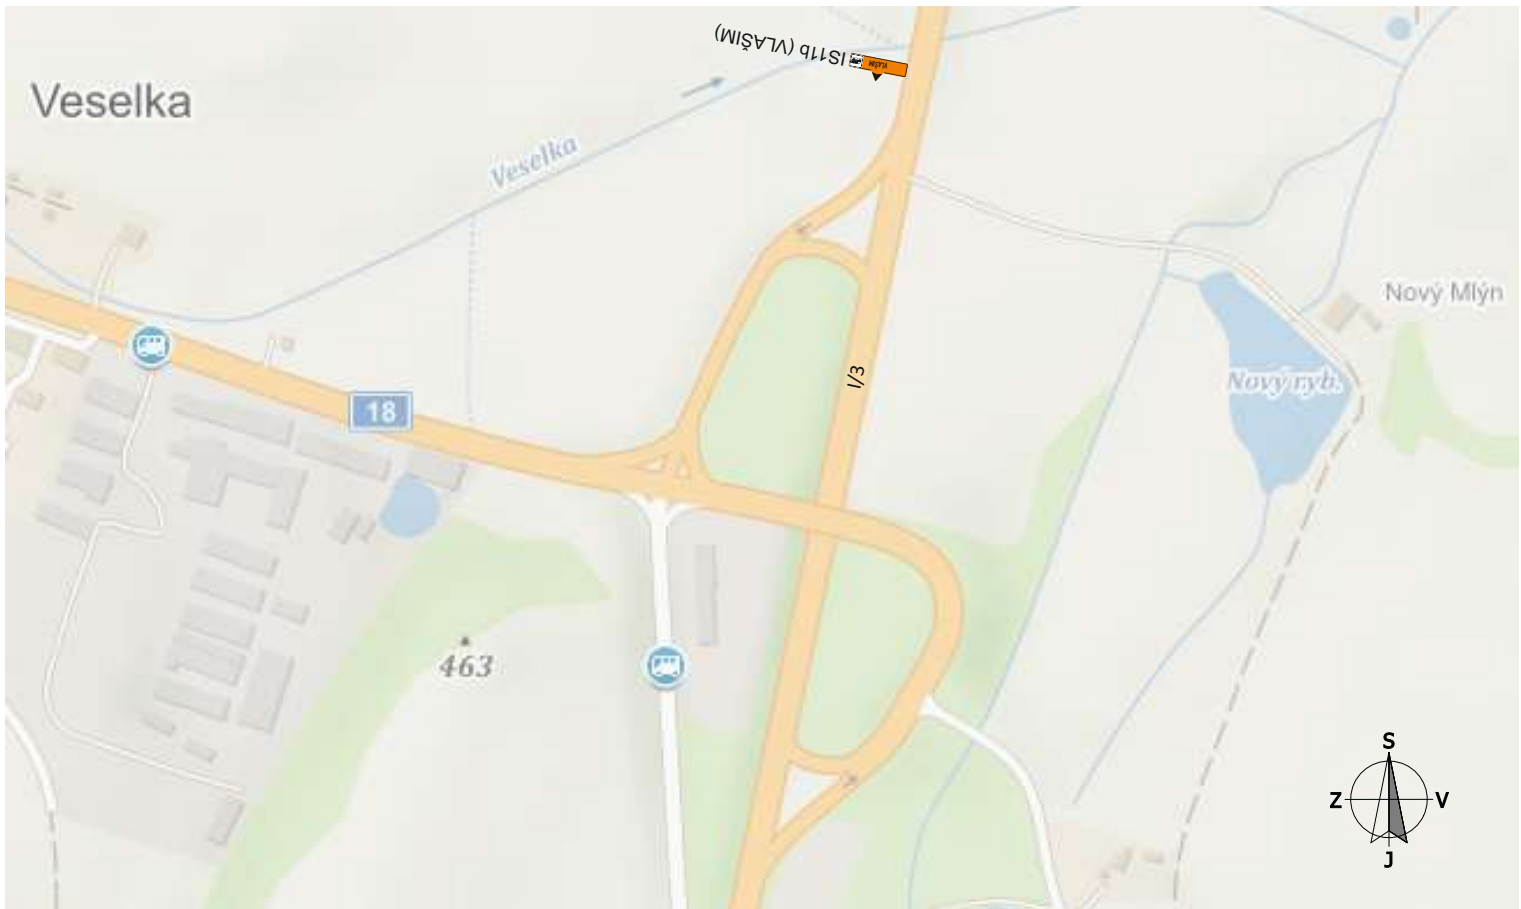


Název akce:	II/112 Vlašim, křižovatka	Vypracoval:	Quo s.r.o.
		Datum:	2/2018
Název výkresu:	DIO - odklon vozidel nad 3,5 t (detail 5)	List č.:	7



Název akce:	II/112 Vlašim, křižovatka	Vypracoval:	Quo s.r.o.
		Datum:	2/2018
Název výkresu:	DIO - odklon vozidel nad 3,5 t (detail 6)	List č.:	8

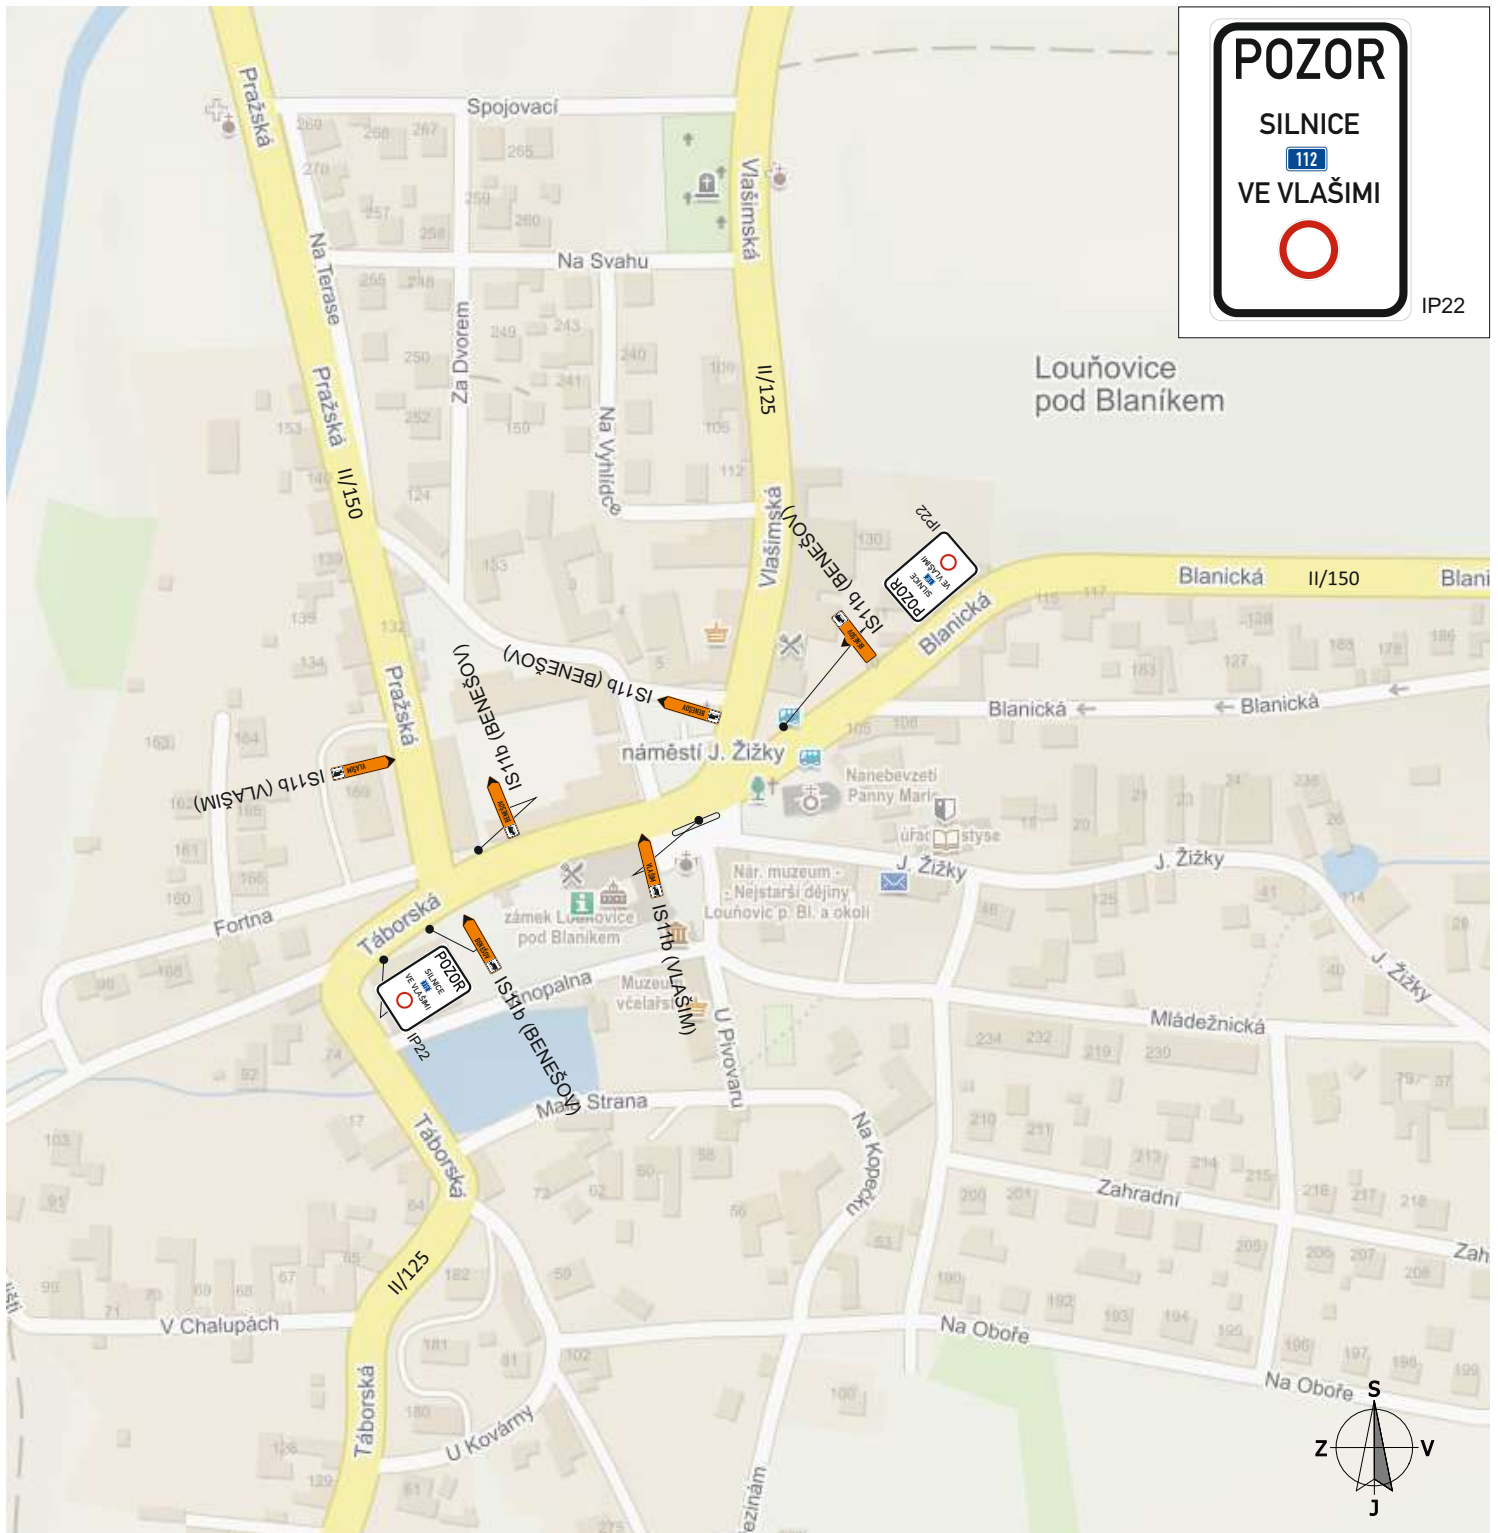

Název akce: II/112 Vlašim, křižovatka	Vypracoval: Quo s.r.o.
	Datum: 2/2018
Název výkresu: DIO - odklon vozidel nad 3,5 t (detail 7)	List č.: 9

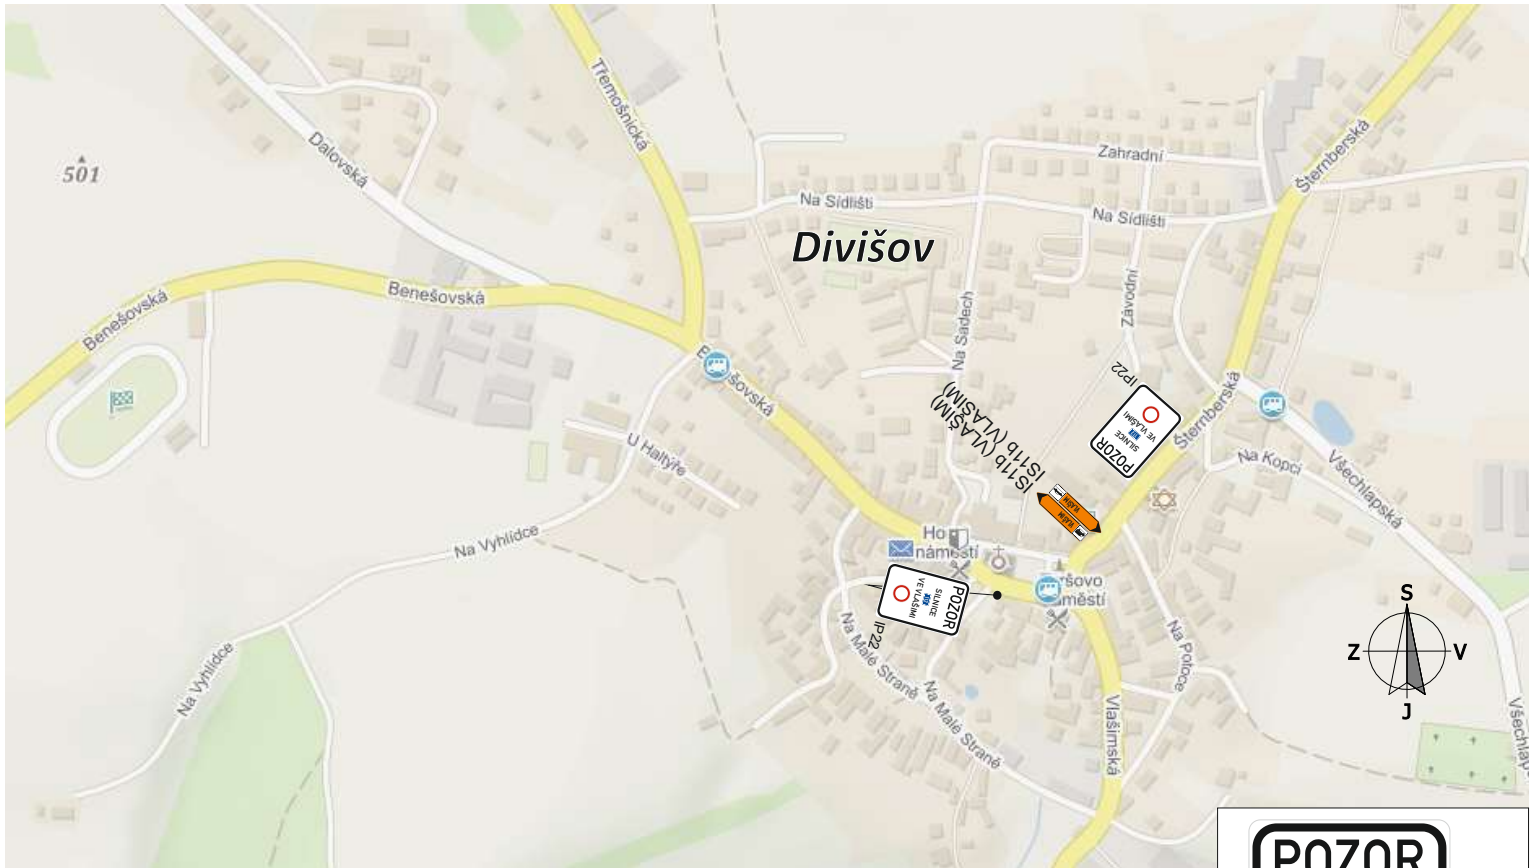

Název akce: II/112 Vlašim, křižovatka	Vypracoval: Quo s.r.o.
	Datum: 2/2018
Název výkresu: DIO - odklon vozidel nad 3,5 t (detail 8)	List č.: 9

