

MĚSTSKÝ ÚŘAD VLAŠIM

Jana Masaryka 302, 258 01 Vlašim

ODBOR DOPRAVY A SILNIČNÍHO HOSPODÁŘSTVÍ

ÚŘAD MĚSTYSE LOUŇOVICE p. Blaníkem	Čís. dopor. DS
Došlo dne: 23.2.2021	Zpracovatel J
Č.j. MLPB-159/2021	Ukl. znak
Počet listů 1	280. P
Přílohy	

35

Číslo spisu: 2021/023
Ze dne: 25.02.2021
Naše značka: ODSH 7837/21-MaE
Spisová zn. ODSH/1322/2021-MaE
Oprávněná úřední osoba: Eva Matějková
Tel.: +420313039331
E-mail: eva.matejkova@mesto-vlasim.cz

BES s.r.o.
Sukova 625
256 01 Benešov

Datum: 01.03.2021

VEŘEJNÁ VYHLÁŠKA

Opatření obecné povahy stanovení přechodné úpravy provozu na pozemních komunikacích

Městský úřad Vlašim, odbor dopravy a silničního hospodářství, J. Masaryka 302, 258 14 Vlašim jako správní orgán příslušný dle ustanovení § 124 odst. 6 zákona č. 361/2000 Sb., o provozu na pozemních komunikacích a o změnách některých zákonů, ve znění pozdějších předpisů (dále jen „zákon o silničním provozu“), pro stanovení přechodné úpravy provozu na pozemních komunikacích, na základě žádosti **ve věci úplné uzavírky silnice č. II/112 křižovatka pod obcí Struhařov – křižovatka u Jemniště (a následné vedení objízdné trasy)** a ve smyslu ustanovení 171 zákona č. 500/2004 Sb., správní řád, ve znění pozdějších předpisů (dále jen „správní řád“) a s odkazem na ustanovení § 77 odst. 5 zákona o silničním provozu místní úpravu provozu na pozemních komunikacích

stanovuje

podle ustanovení § 77 odst. 1 písm. c) zákona o provozu

přechodnou úpravu provozu a užití zařízení pro provozní informace na silnicích č. II/150, č. II/125, č. II/112, č. II/113 a č. III/11213 v obvodu územní působnosti ORP Vlašim

v termínu **od 15.03.2021 do 31.08.2021** dle přílohy, která je nedílnou součástí tohoto Opatření obecné povahy.

Velikost dopravního značení: základní rozměrová řada.

Důvod stanovení přechodné úpravy provozu: realizace stavby: „II/112 Struhařov, rekonstrukce silnice“

Další podmínky:

1. Přechodné dopravní značení bude instalováno Zásad pro přechodné dopravní značení (TP 66).

Digitálně podepsal Eva Matějková
Datum: 01.03.2021 14:01:02 +01:00

2. Osazení svislého přechodného dopravního značení bude provedeno dle výše uvedeného a to v souladu s příslušnými ustanoveními zákona o silničním provozu a dle Vyhlášky č. 294/2015 Sb., kterou se provádějí pravidla provozu na pozemních komunikacích.
3. Městský úřad Vlašim, odbor dopravy a silničního hospodářství si vyhrazuje právo toto stanovení změnit či doplnit, pokud si to bude vyžadovat změna situace v silničním provozu nebo veřejný zájem.

Odůvodnění:

Dne 25.02.2021 obdržel Městský úřad Vlašim, odbor dopravy a silničního hospodářství, J. Masaryka 302, 258 14 Vlašim, žádost společnosti BES s.r.o., IČ: 437 92 553, Sukova 625, 256 01 Benešov v zastoupení dle doložených plných mocí Michalem Trenčinským, IČ: 742 89 501, Křížkova 2158, 256 01 Benešov o stanovení přechodné úpravy provozu pro úplné uzavření silnice č. II/112 křižovatka pod obcí Struhařov – křižovatka u Jemniště (a následné vedení objízdné trasy) z důvodu realizace stavby: „II/112 Struhařov, rekonstrukce silnice“ v termínu od 15.03.2021 do 31.08.2021.

K žádosti bylo doloženo projednání s Policií ČR KŘ DI Benešov, K Pazderně 906, 256 01 Benešov ze dne 23.02.2021. k žádosti byly doloženy plné moci DIO a předchozí souhlas Krajské správy a údržby silnic SK, Benešov ze dne 23.02.2021 pod zn.: 820/21/KSUS/BNT/BEN.

Stanovení přechodné úpravy provozu na pozemní komunikaci ve věci umístění přechodného dopravního značení – světelné signály, příkazové a zákazové dopravní značky, dopravní značky upravující přednost a dodatkové tabulky k nim nebo jiné dopravní značky ukládající účastníkovi silničního provozu povinnosti odchylné od obecné úpravy provozu na pozemních komunikacích – vydává se opatřením obecné povahy. Taková přechodná úprava provozu na pozemních komunikacích nevyzývá dotčené osoby k podávání připomínek nebo námitek (ustanovení § 77 odst. 5 zákona o silničním provozu).

Poučení:

V souladu ustanovením § 173 odst. 2 správního řádu, nelze proti opatření obecné povahy podat opravný prostředek.

Opatření obecné povahy nabývá účinnosti 5-tým dnem po dni vyvěšení veřejné vyhlášky.

Eva Matějková
oprávněná úřední osoba

Opatření obecné povahy musí být vyvěšeno na úřední desce po dobu 15-ti dnů
a také zveřejněno způsobem umožňujícím dálkový přístup.

Vyvěšeno dne: _____ Sejmuto dne: _____
Rozítko a podpis orgánu, který potvrzuje vyvěšení a sejmutí.

Obec Břkvice, Vlašim a Louňovice pod Blaníkem je povinna v souladu s ustanovením § 25 odst. 3 správního řádu písemnost bezodkladně vyvěsit na své úřední desce na dobu nejméně 15 dnů. Současně žádáme zaslat potvrzení o vyvěšení na úřední desce příslušné obce.

Obdrží:

Michal Trenčinský, M. Kudeříkové 1575, 256 01 Benešov

Krajské ředitelství policie ČR KŘ DI Benešov, K Pazderně, 256 25 Benešov

Krajská správa a údržba silnic SK, Zborovská 11, 150 21 Praha 5


Město Vlašim, J. Masaryka 302, 258 01 Vlašim

Městys Louňovice pod Blaníkem, 257 06 Louňovice p. Bl.


Obec Bílkovice, 257 26 Divišov

Městský úřad Benešov, Masarykovo nám. 100, 256 01 Benešov


Název akce:	II/112 Jemniště - Domašín (2021, III. etapa)	
Datum:	02/2021	
Název listu:	úsek Jemniště - Chotýšany (vedení objízdné trasy)	úsek Jemniště - Chotýšany (vedení objízdné trasy)
Formát:	1	1xA4
Legenda	<ul style="list-style-type: none"> objízdná trasa pro vozidla nad 3,5 t objízdná trasa pro vozidla do 3,5 t 	

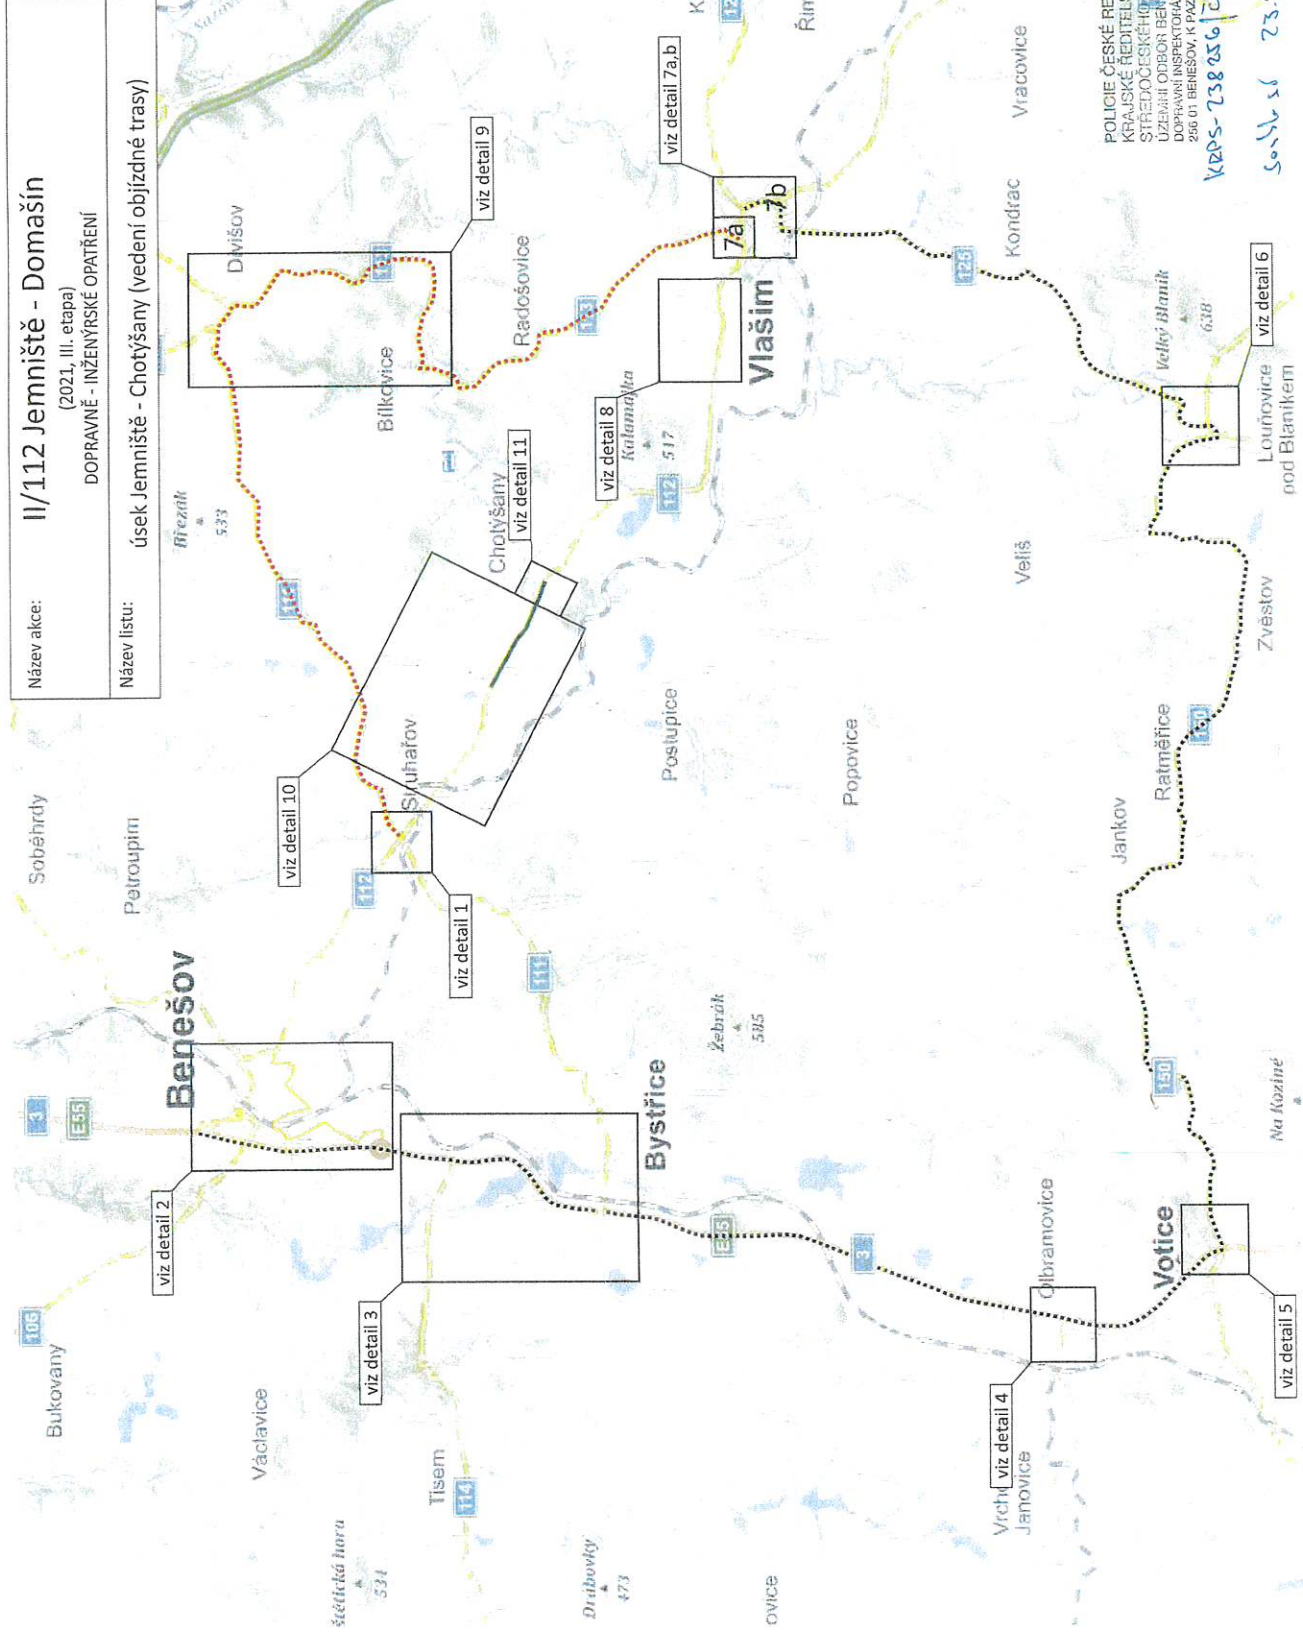

POLICIE ČESKÉ REPUBLIKY
KRAJSKÉ ŘEDITELSTVÍ POLICIE
STŘEDOCESKÝ ÚHEBNÍ ÚŘAD
ÚZEMNÍ ODBOR BENEŠOV
DOPRAVNÍ INSPEKCE
256 01 BENEŠOV, K PADOVNĚ 906
KRP5-738256121-018-040106
Pravomil
souhlas 23.2.2021

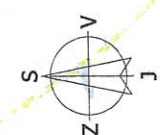


Název akce:	II/112 Jemniště - Domašín (2021, III. etapa) DOPRAVNĚ - INŽENÝRSKÉ OPATŘENÍ		Vypracovali:	Quo s.r.o.
Název listu:	úsek Jemniště - Chotýšany (detail 7a)		Datum:	02/2021
			List č.:	7
			Formát:	1x A4

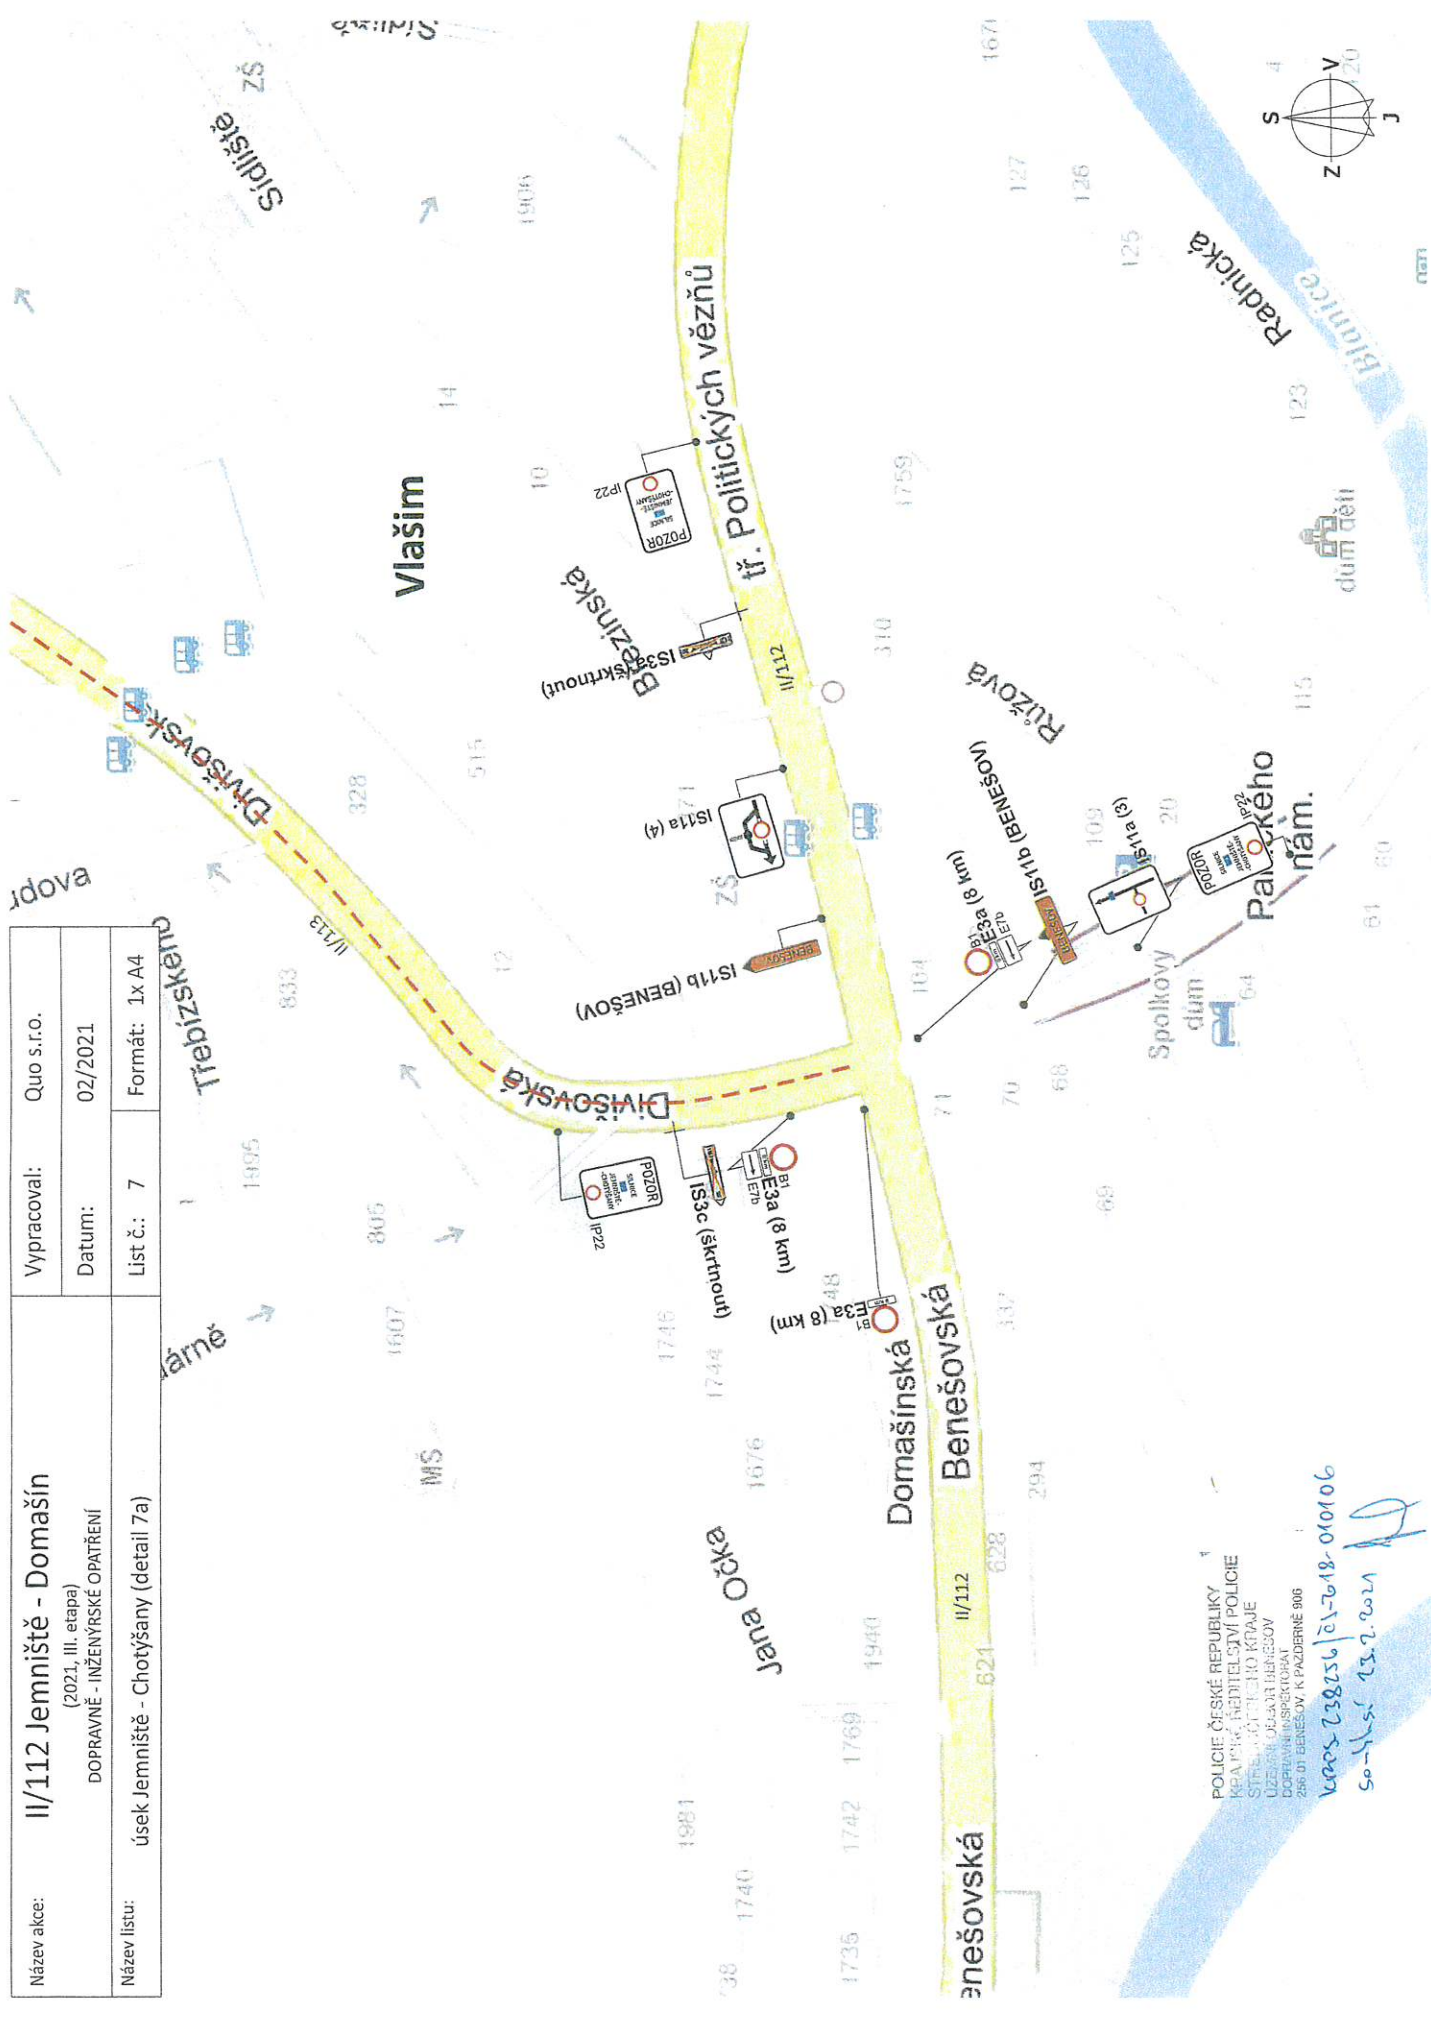

POLICIE ČESKÉ REPUBLIKY
 KRAJSKÉ ŘEŠITELSTVÍ POLICIE
 STŘEŽENÍ ÚZEMNÍHO KRAJE
 ÚZEMNÍ OBLAST BENEŠOV
 ODBOR INŽENÝRSKÝCH
 PRÁKŮ BENEŠOV, K PALZBERNÉ 905
 KAES 238256/21-2018-010106
 souhlas 13.2.2021

Název akce:	II/112 Jemniště - Domašín (2021, III. etapa) DOPRAVNĚ - INŽENÝRSKÉ OPATŘENÍ		
Vypracovali:	Quo s.r.o.		
Datum:	02/2021		
Název listu:	úsek Jemniště - Chotýšany (detail 10)	List č.:	11
		Formát:	1x A4

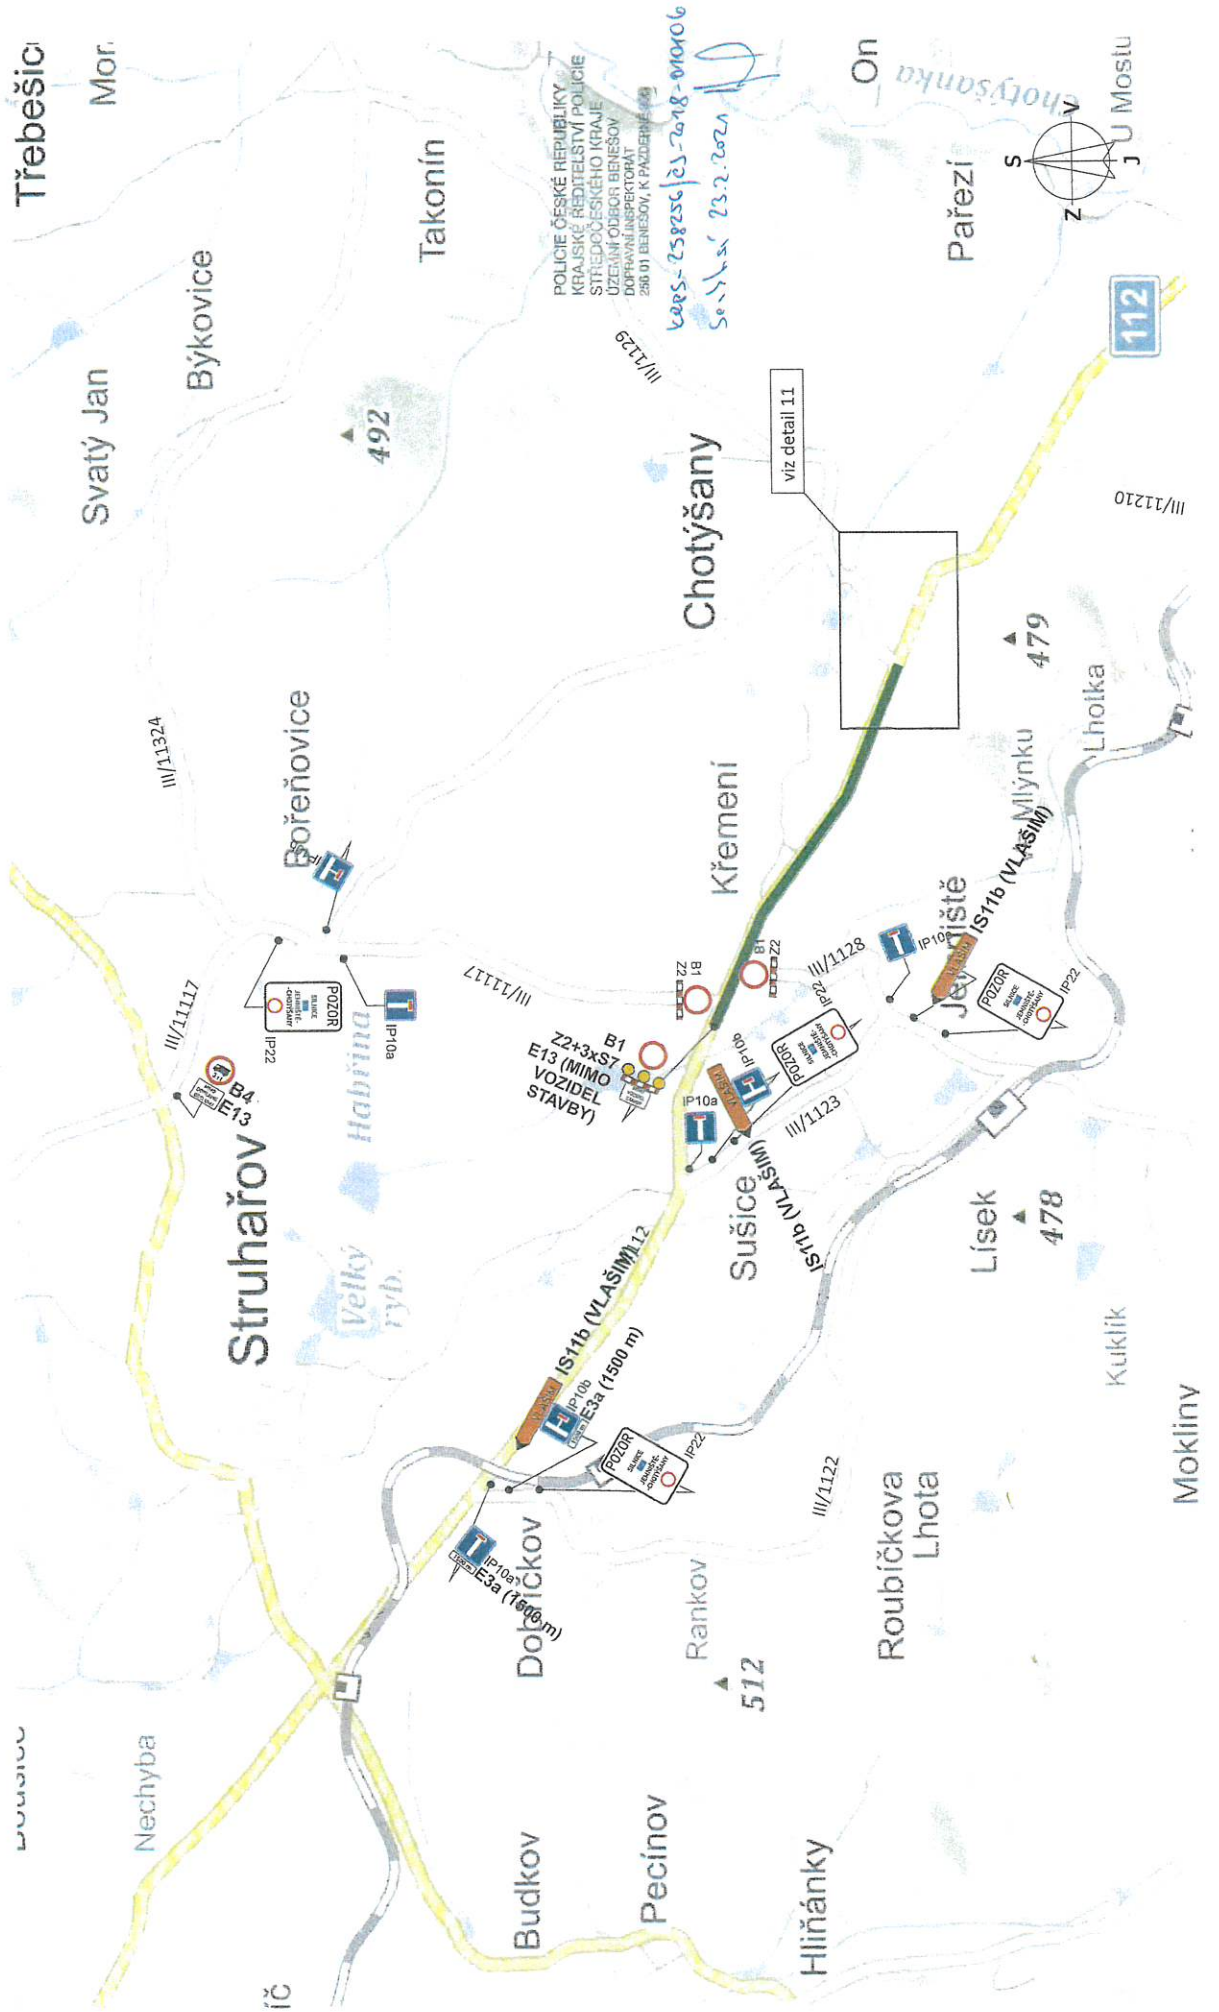

POLICIE ČESKÉ REPUBLIKY
KRAJSKÉ ŘEDITELSTVÍ POLICIE
STŘEDOCESKÉHO KRAJE
ÚZEMNÍ ODŘAD BENESOV
DOPRAVNÍ INSPEKTORÁT
250 01 BENESOV, K POKRZENÉ 493
KRS - 258256/23-2018-010106
S. V. S. 23.2.2021