

MĚSTSKÝ ÚŘAD VLAŠIM

Jana Masaryka 302, 258 01 Vlašim

ODBOR DOPRAVY A SILNIČNÍHO HOSPODÁŘSTVÍ

ÚŘAD MĚSTYSE LOUŇOVICE p. Blaníkem	Čís. dopor. DP
Došlo dne: 11. 5. 2021	Zpracovatel J
Č.j. 225/2021	Ukl. znak 2808
Počet listů 2	
Přílohy 5	

Číslo evidenční: 2021/055

Ze dne:

Naše značka: ODSH 19794/21 MaE

Spisová zn. ODSH/2453/2021-MaE

Oprávněná

úřední osoba: Eva Matějková

Tel.: +420313039331

E-mail: eva.matejkova@mesto-vlasim.cz

Městys Louňovice p. Bl.

J. Žížky 16

257 06 Louňovice p. Bl.

Datum: 07.05.2021

VEŘEJNÁ VYHLÁŠKA

Opatření obecné povahy

stanovení přechodné úpravy provozu na pozemních komunikacích

Městský úřad Vlašim, odbor dopravy a silničního hospodářství, J. Masaryka 302, 258 14 Vlašim jako správní orgán příslušný dle ustanovení § 124 odst. 6 zákona č. 361/2000 Sb., o provozu na pozemních komunikacích a o změnách některých zákonů, ve znění pozdějších předpisů (dále jen „zákon o silničním provozu“), pro stanovení přechodné úpravy provozu na pozemních komunikacích, ve věci **úplné uzavírky silnice č. II/125 ul. Táborská v Louňovicích p. Bl.** a ve smyslu ustanovení 171 zákona č. 500/2004 Sb., správní řád, ve znění pozdějších předpisů (dále jen „správní řád“) a s odkazem na ustanovení § 77 odst. 5 zákona o silničním provozu místní úpravu provozu na pozemních komunikacích

stanovuje

podle ustanovení § 77 odst. 1 písm. c) zákona o provozu

přechodnou úpravu provozu a užití zařízení pro provozní informace
**na silnicích č. II/150, č. II/125 a č. II/137 v územní působnosti ORP Vlašim
a na místních komunikacích v Louňovicích p. Bl.**

pro úplnou uzavírku silnice č. II/125 v ul. Táborská v Louňovicích p. Bl. v úseku podél rybníka v navrženém termínu od **15.06.2021 do 31.08.2021**, dle přílohy, která je nedílnou součástí tohoto stanovení.

Velikost dopravního značení: základní rozměrová řada.

Důvod stanovení přechodné úpravy provozu: oprava rybníka.

Odpovědná osoba: LAROS s.r.o., J. Šanda, tel.: 603 522 583.

Digitálně podepsal Eva Matějková
Datum: 07.05.2021 12:52:42 +02:00

Další podmínky:

- 1) Osazení přechodného dopravního značení bude provedeno dle výše uvedeného a to v souladu s příslušnými ustanoveními zákona o silničním provozu a dle Vyhlášky č. 294/2015 Sb., kterou se provádějí pravidla provozu na pozemních komunikacích.
- 2) Instalaci svislého dopravního značení provede oprávněná organizace (odborná osoba) k provádění dopravního značení.
- 3) Při značení objízdné trasy nebudou použity směrové tabule č. IS 11c, ale vzhledem ke kumulaci dopravních staveb a jejich prolínání budou použity směrové tabule č. IS11b s názvem cíle.
- 4) Městský úřad Vlašim, odbor dopravy a silničního hospodářství si vyhrazuje právo toto stanovení změnit či doplnit, pokud si to bude vyžadovat změna situace v silničním provozu nebo veřejný zájem.

Odůvodnění:

Dne 12.04.2021 obdržel Městský úřad Vlašim, odbor dopravy a silničního hospodářství, J. Masaryka 302, 258 14 Vlašim, žádost Městyse Louňovice p. Bl., IČ: 002 32 173, J. Žižky 16, 257 06 Louňovice p. Bl., o stanovení přechodné úpravy provozu z důvodu úplné uzavírky silnice č. II/125 v ul. Táborská v Louňovicích p. Bl. pro provádění stavebních prací v rámci opravy rybníka v termínu od 15.06.2021 do 31.08.2021.

Dne 18.02.2020 projednal správní orgán přechodné dopravní značení s Policií ČR KŘ DI Benešov, K Pazderně, 256 01 Benešov.

K návrhu přechodného dopravního značení se Stanovení přechodné úpravy provozu na pozemní komunikaci ve věci umístění přechodného dopravního značení – světelné signály, příkazové a zákazové dopravní značky, dopravní značky upravující přednost a dodatkové tabulky k nim nebo jiné dopravní značky ukládající účastníkovi silničního provozu povinnosti odchýlné od obecné úpravy provozu na pozemních komunikacích – vydává se opatřením obecné povahy. Taková přechodná úprava provozu na pozemních komunikacích nevyzývá dotčené osoby k podávání připomínek nebo námitek (ustanovení § 77 odst. 5 zákona o silničním provozu).

Poučení:

V souladu ustanovením § 173 odst. 2 správního řádu, nelze proti opatření obecné povahy podat opravný prostředek.

Opatření obecné povahy nabývá účinnosti 5-tým dnem po dni vyvěšení veřejné vyhlášky.

Eva Matějková
oprávněná úřední osoba

Opatření obecné povahy musí být vyvěšeno na úřední desce po dobu 15-ti dnů
a také zveřejněno způsobem umožňujícím dálkový přístup.

Vyvěšeno dne: 11. 5. 2021

Sejmuto dne: _____

Razítko a podpis orgánu, který potvrzuje vyvěšení a sejmutí.

Obec Louňovice pod Bláníkem, Kamberk a Načeradec je povinna v souladu s ustanovením § 25 odst. 3 správního řádu písemnost bezodkladně vyvěsit na své úřední desce na dobu nejméně 15 dnů. Současně žádáme zaslat potvrzení o vyvěšení na úřední desce příslušné obce.

Příloha: DIO

Dále obdrží:

Krajská správa a údržba silnic SK, Zborovská 11, 150 21 Praha 5
Policie ČR KŘ SK, DI Benešov, K Pazderně, 256 25 Benešov
Městys Louňovice pod Bláníkem, 257 06 Louňovice pod Bláníkem
Obec Kamberk, Kamberk 71, 257 06 Louňovice pod Bláníkem
Městys Načeradec, Zámecké nám. 152, 257 08 Načeradec

Název akce:


Louňovice pod Blaníkem
Rekonstrukce Pivovarského rybníka

Vypracoval: Quo s.r.o.

Datum: 2/2020

Název výkresu: Přehledná situace křížovatek, kde je navržena úprava stávajícího
dopravního značení nebo dočasného dopravní značení

List č.: 1

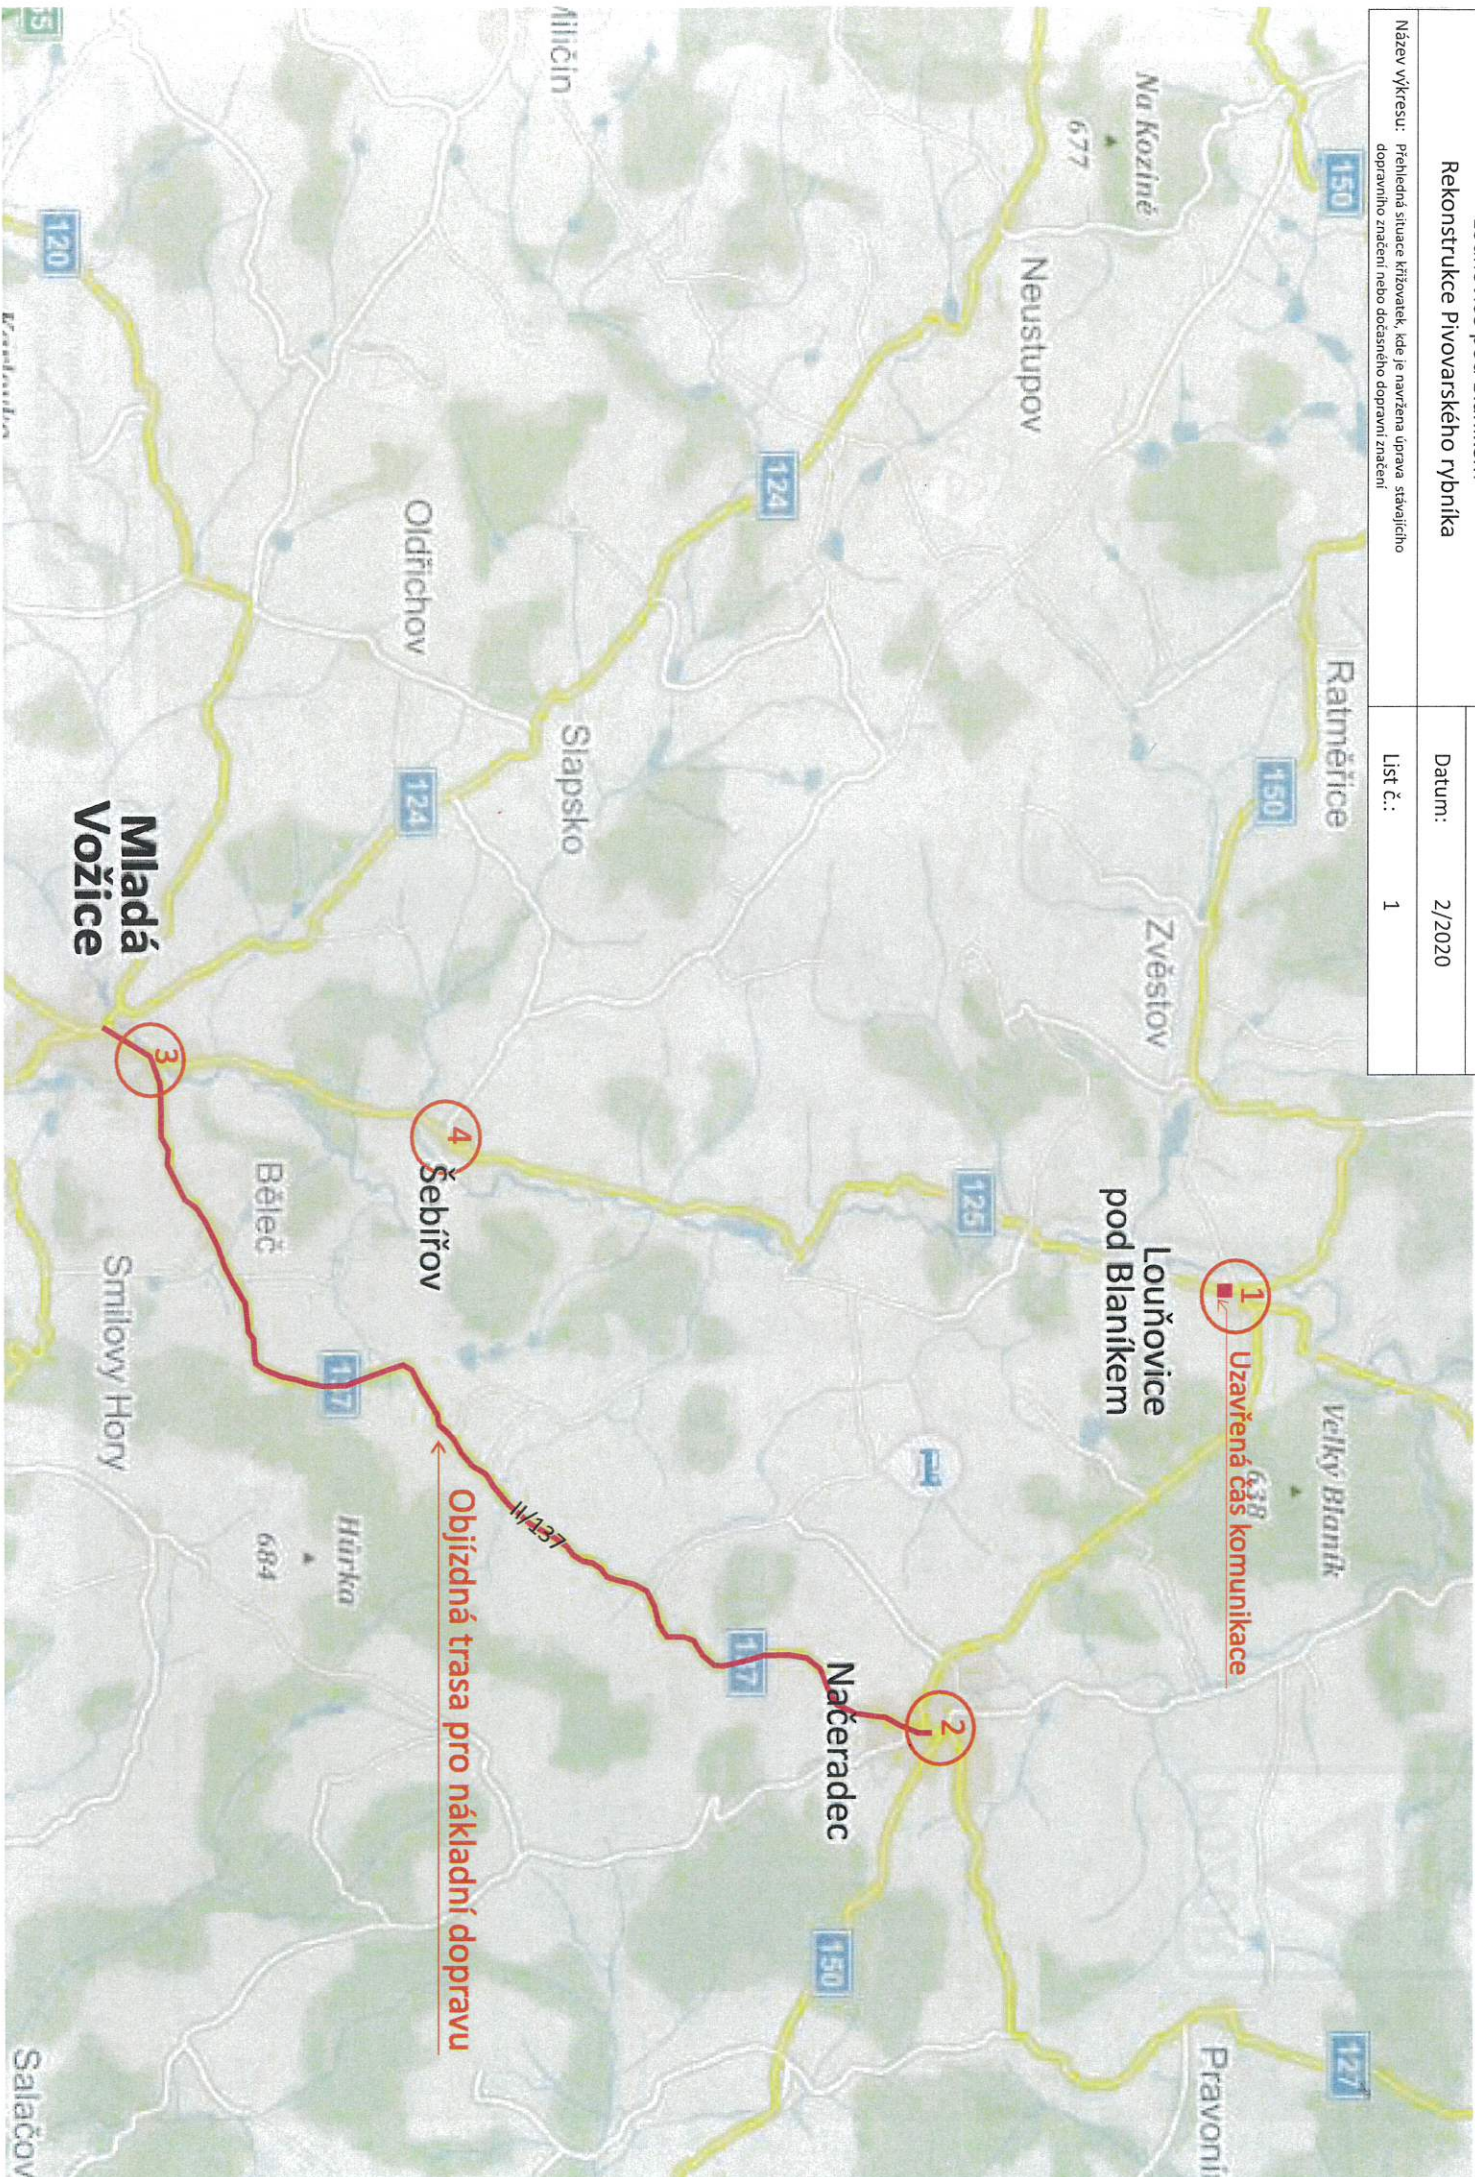

Název akce:


Louňovice pod Blaníkem
Rekonstrukce Pivovarského rybníka

Vypracovali: Quo s.r.o.

Datum: 2/2020

Název výkresu: Situace 1 - Křižovatka sil. II/150 a II/125 - Louňovice pod Blaníkem



List č.: 2

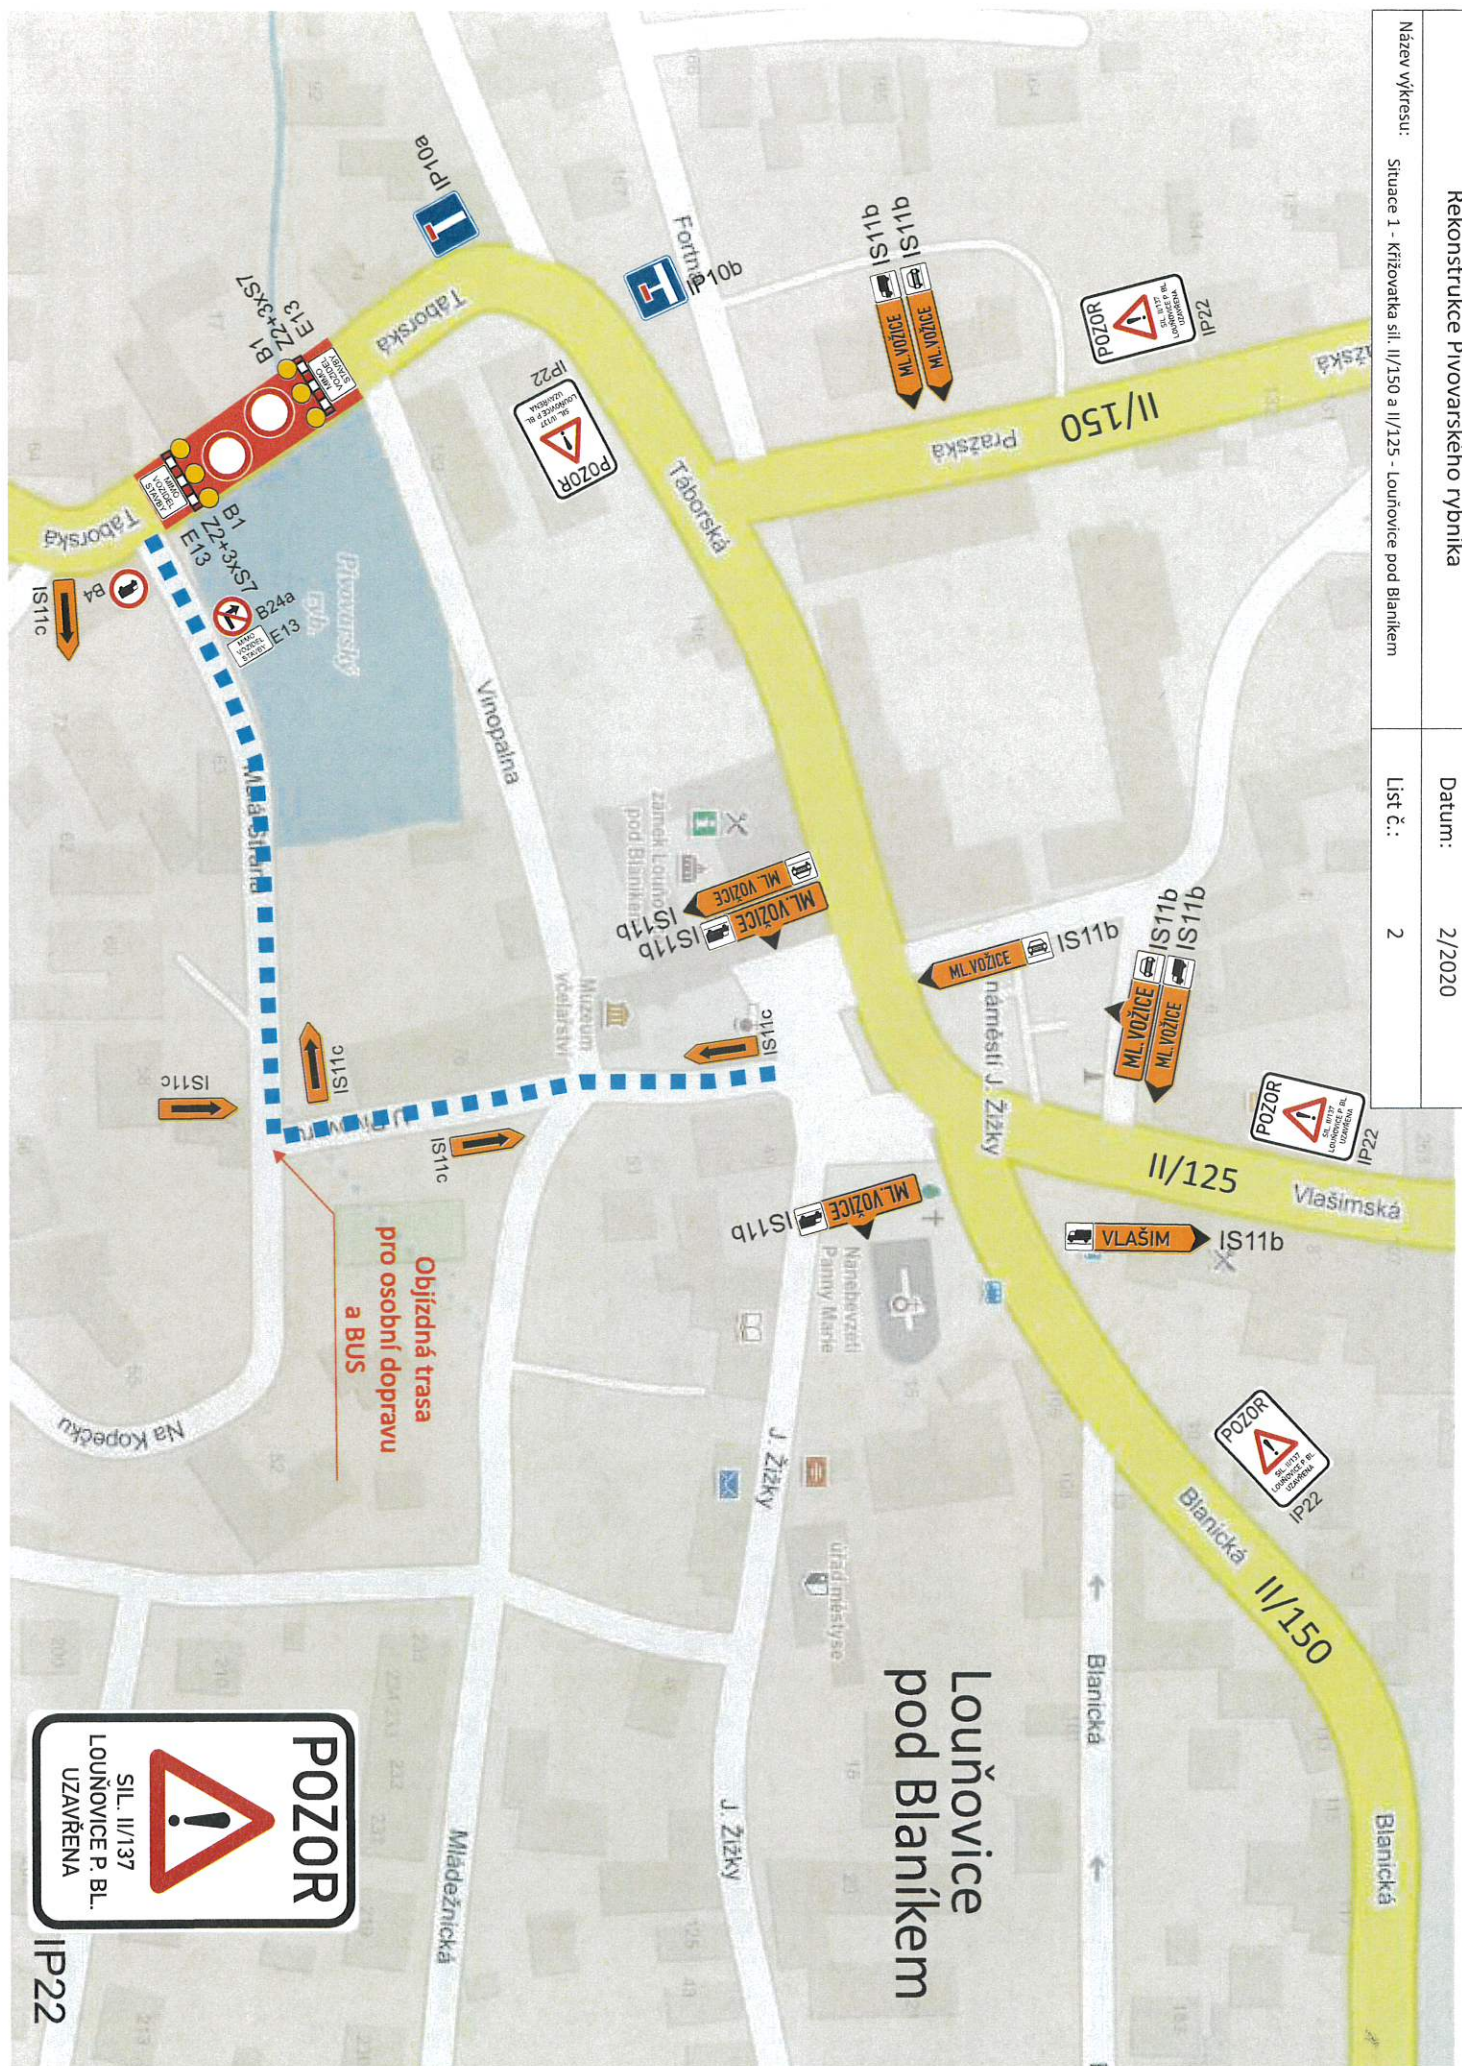

IP22



Louňovice pod Blaníkem

Název akce:	Louňovice pod Blaníkem Rekonstrukce Pivovarského rybníka	Vypracovali:	Quo s.r.o.
Název výkresu:	Situace 2 - Křížovanka sil. II/137 a II/150 - Načeradec	Datum:	2/2022
		List č.:	3

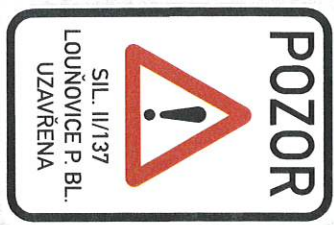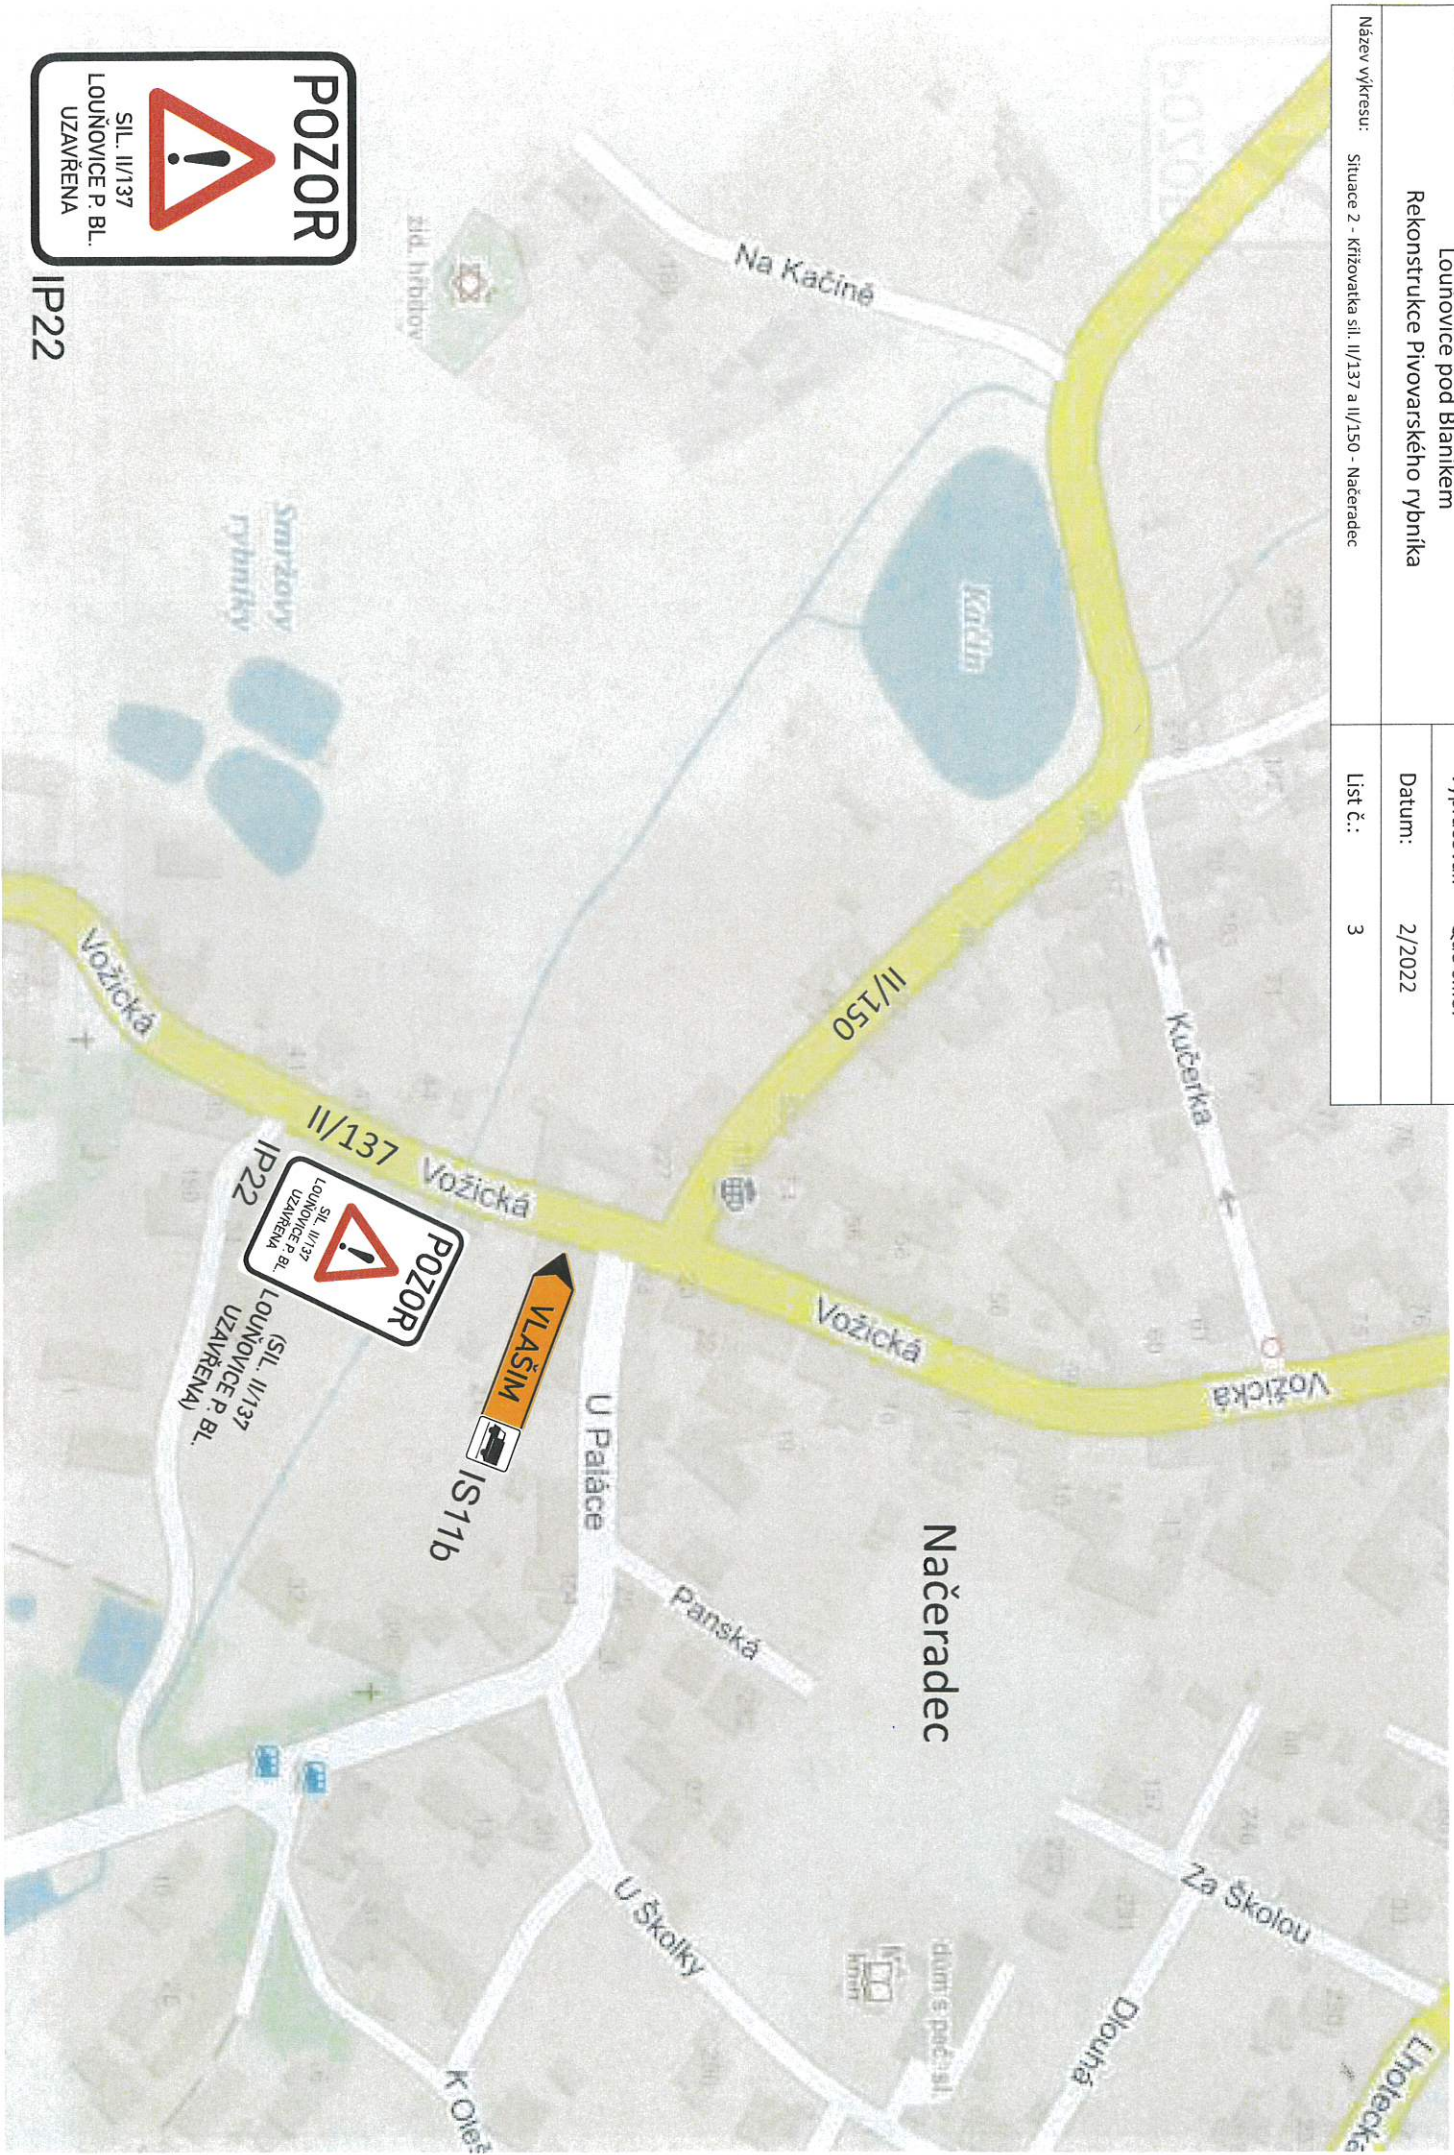

IP22

Načeradec

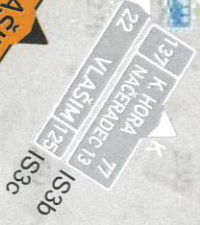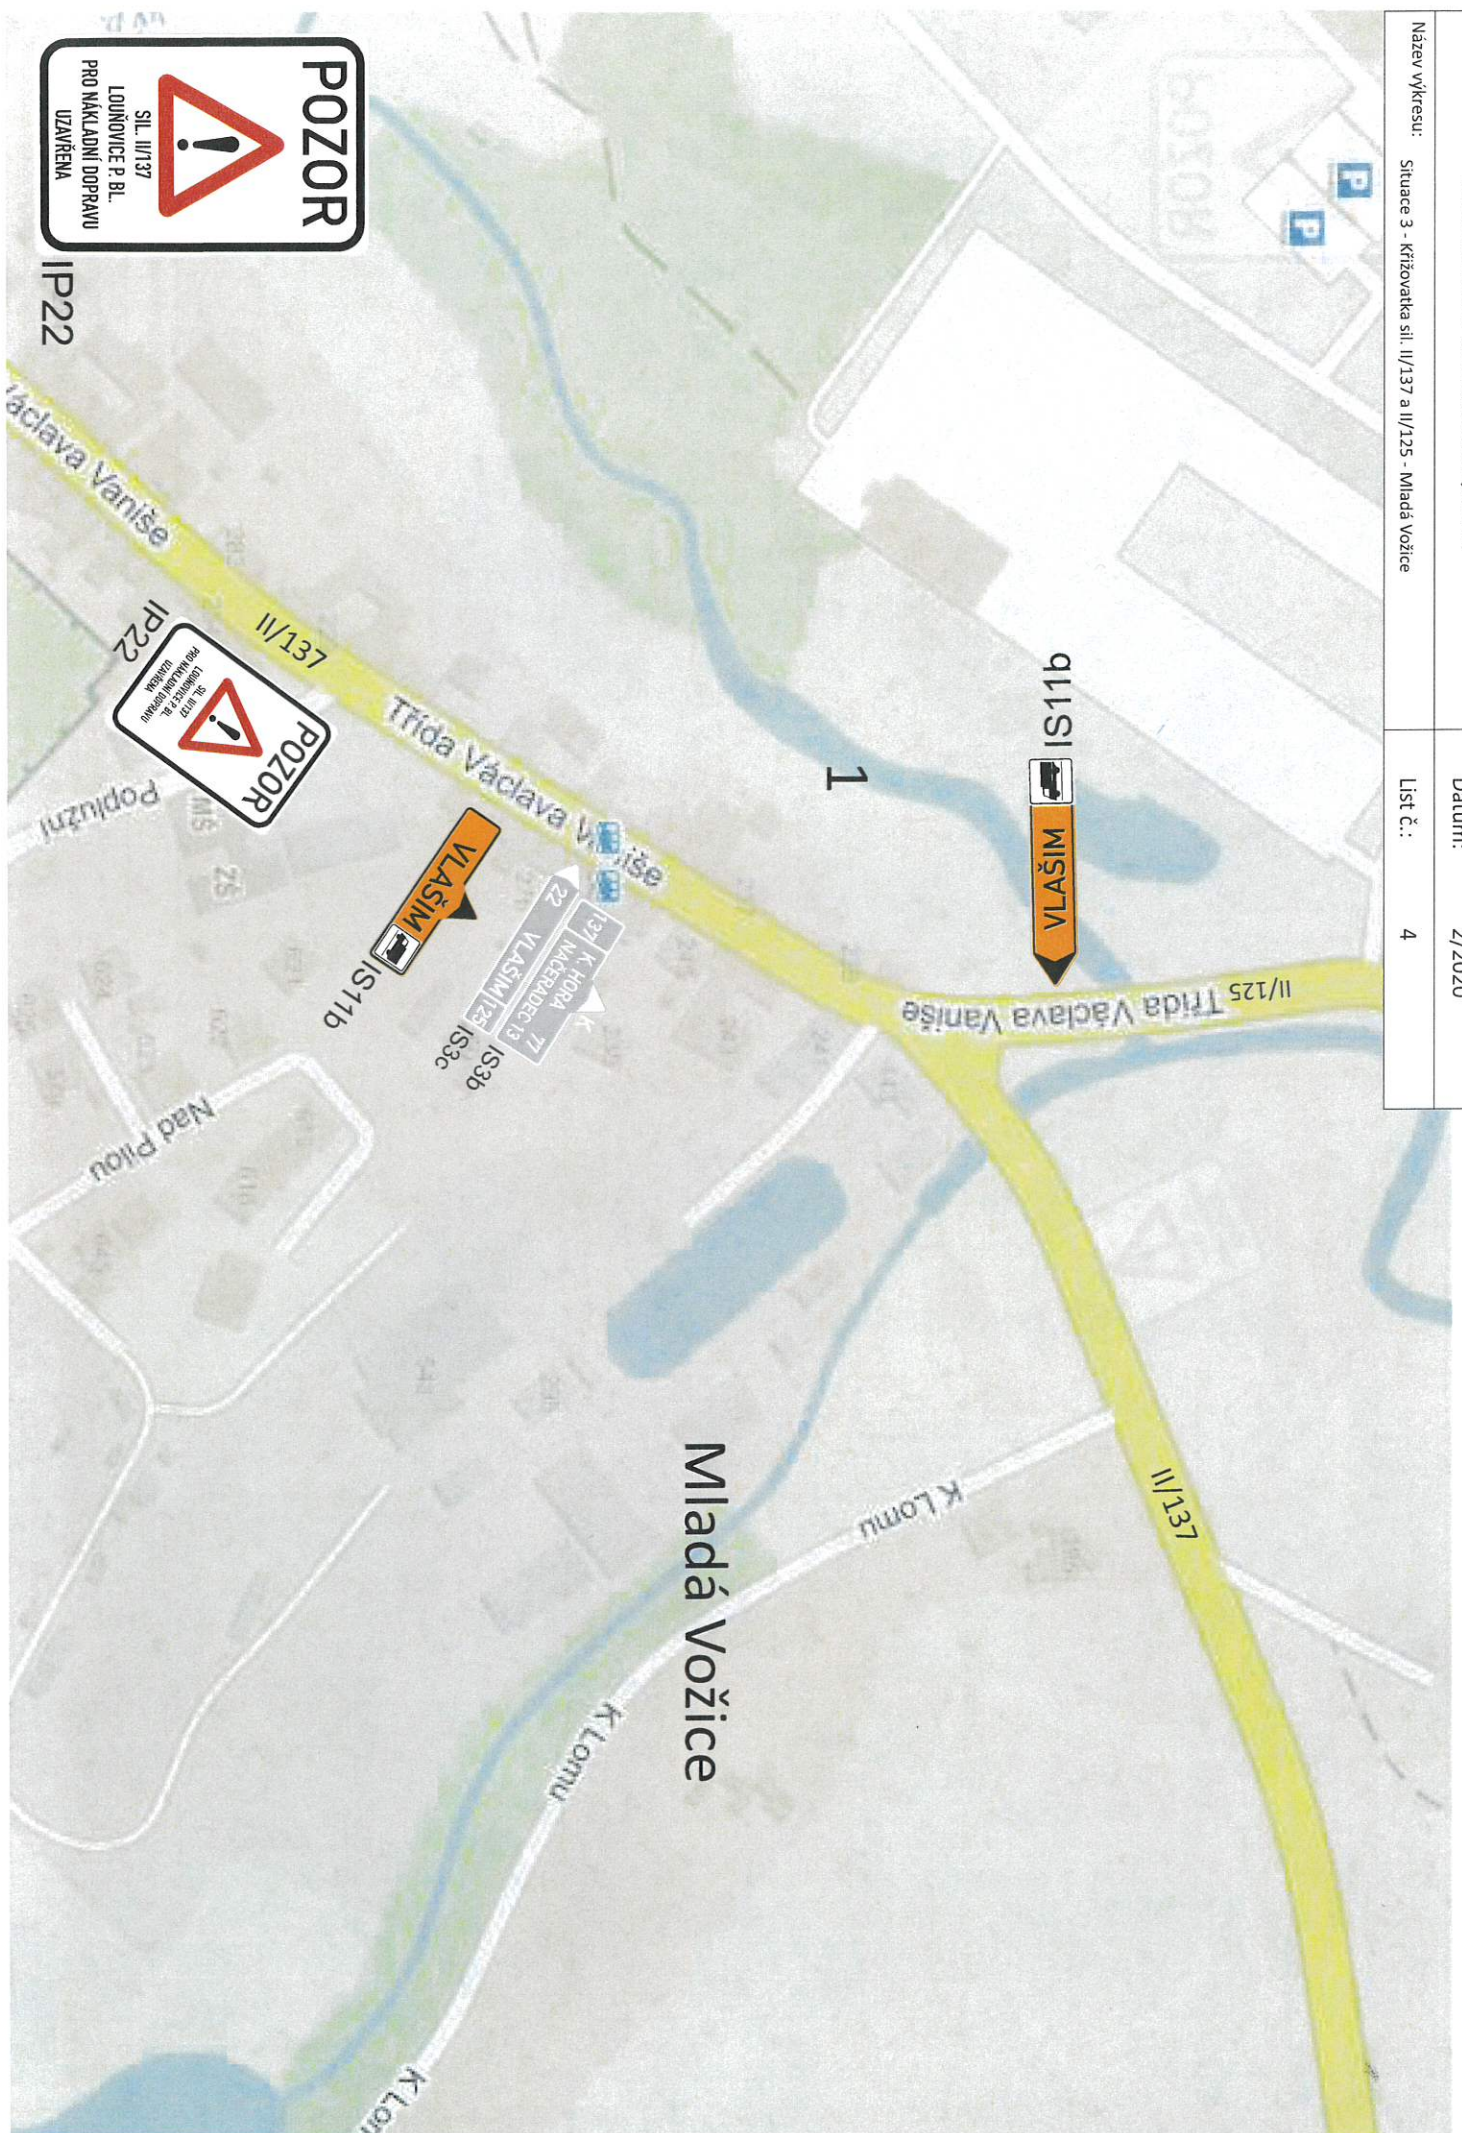

Mladá Vožice

IP22

IP22

1

II/137

K Lomu

K Lomu

K Lomu

Václava Vaníše

Trída Václava Vaníše

Trída Václava Vaníše

POZOR

P

P

SIL. II/137
LOUŇOVICE P. BL.
PRO NAKLADNÍ DOPRAVU
UZAVŘENA



Název akce:	Louňovice pod Blaníkem Rekonstrukce Pivovarského rybníka	Vypracoval:	Quo s.r.o.
Název výkresu:	Situace 4 - křižovarka sil. II/125 a III/1251 - Šebířov	Datum:	2/2020
		List č.:	5



POZOR

 SIL. II/137
 LOUŇOVICE P. BL.
 UZAVŘENA

IP22