Louňovice pod Blaníkem

ÚZEMNÍ PLÁN

1 : 5 000

HLAVNÍ VÝKRES

ÚZEMNÍ PLÁN MĚSTYSE LOUŇOVICE POD BLANÍKEM BYL SPOLUFINANCOVÁN Z EVROPSKÉ UNIE EVROPSKÝM FONDEM PRO REGIONÁLNÍ ROZVOJ V RÁMCI INTEGROVANÉHO OPERAČNÍHO PROGRAMU.

INTEGROVANÝ OPERAČNÍ PROGRAM

EVROPSKÁ UNIE
EVROPSKÝ FOND PRO REGIONÁLNÍ ROZVOJ
ŠANCE PRO VÁŠ ROZVOJ

MINISTERSTVO PRO MÍSTNÍ ROZVOJ

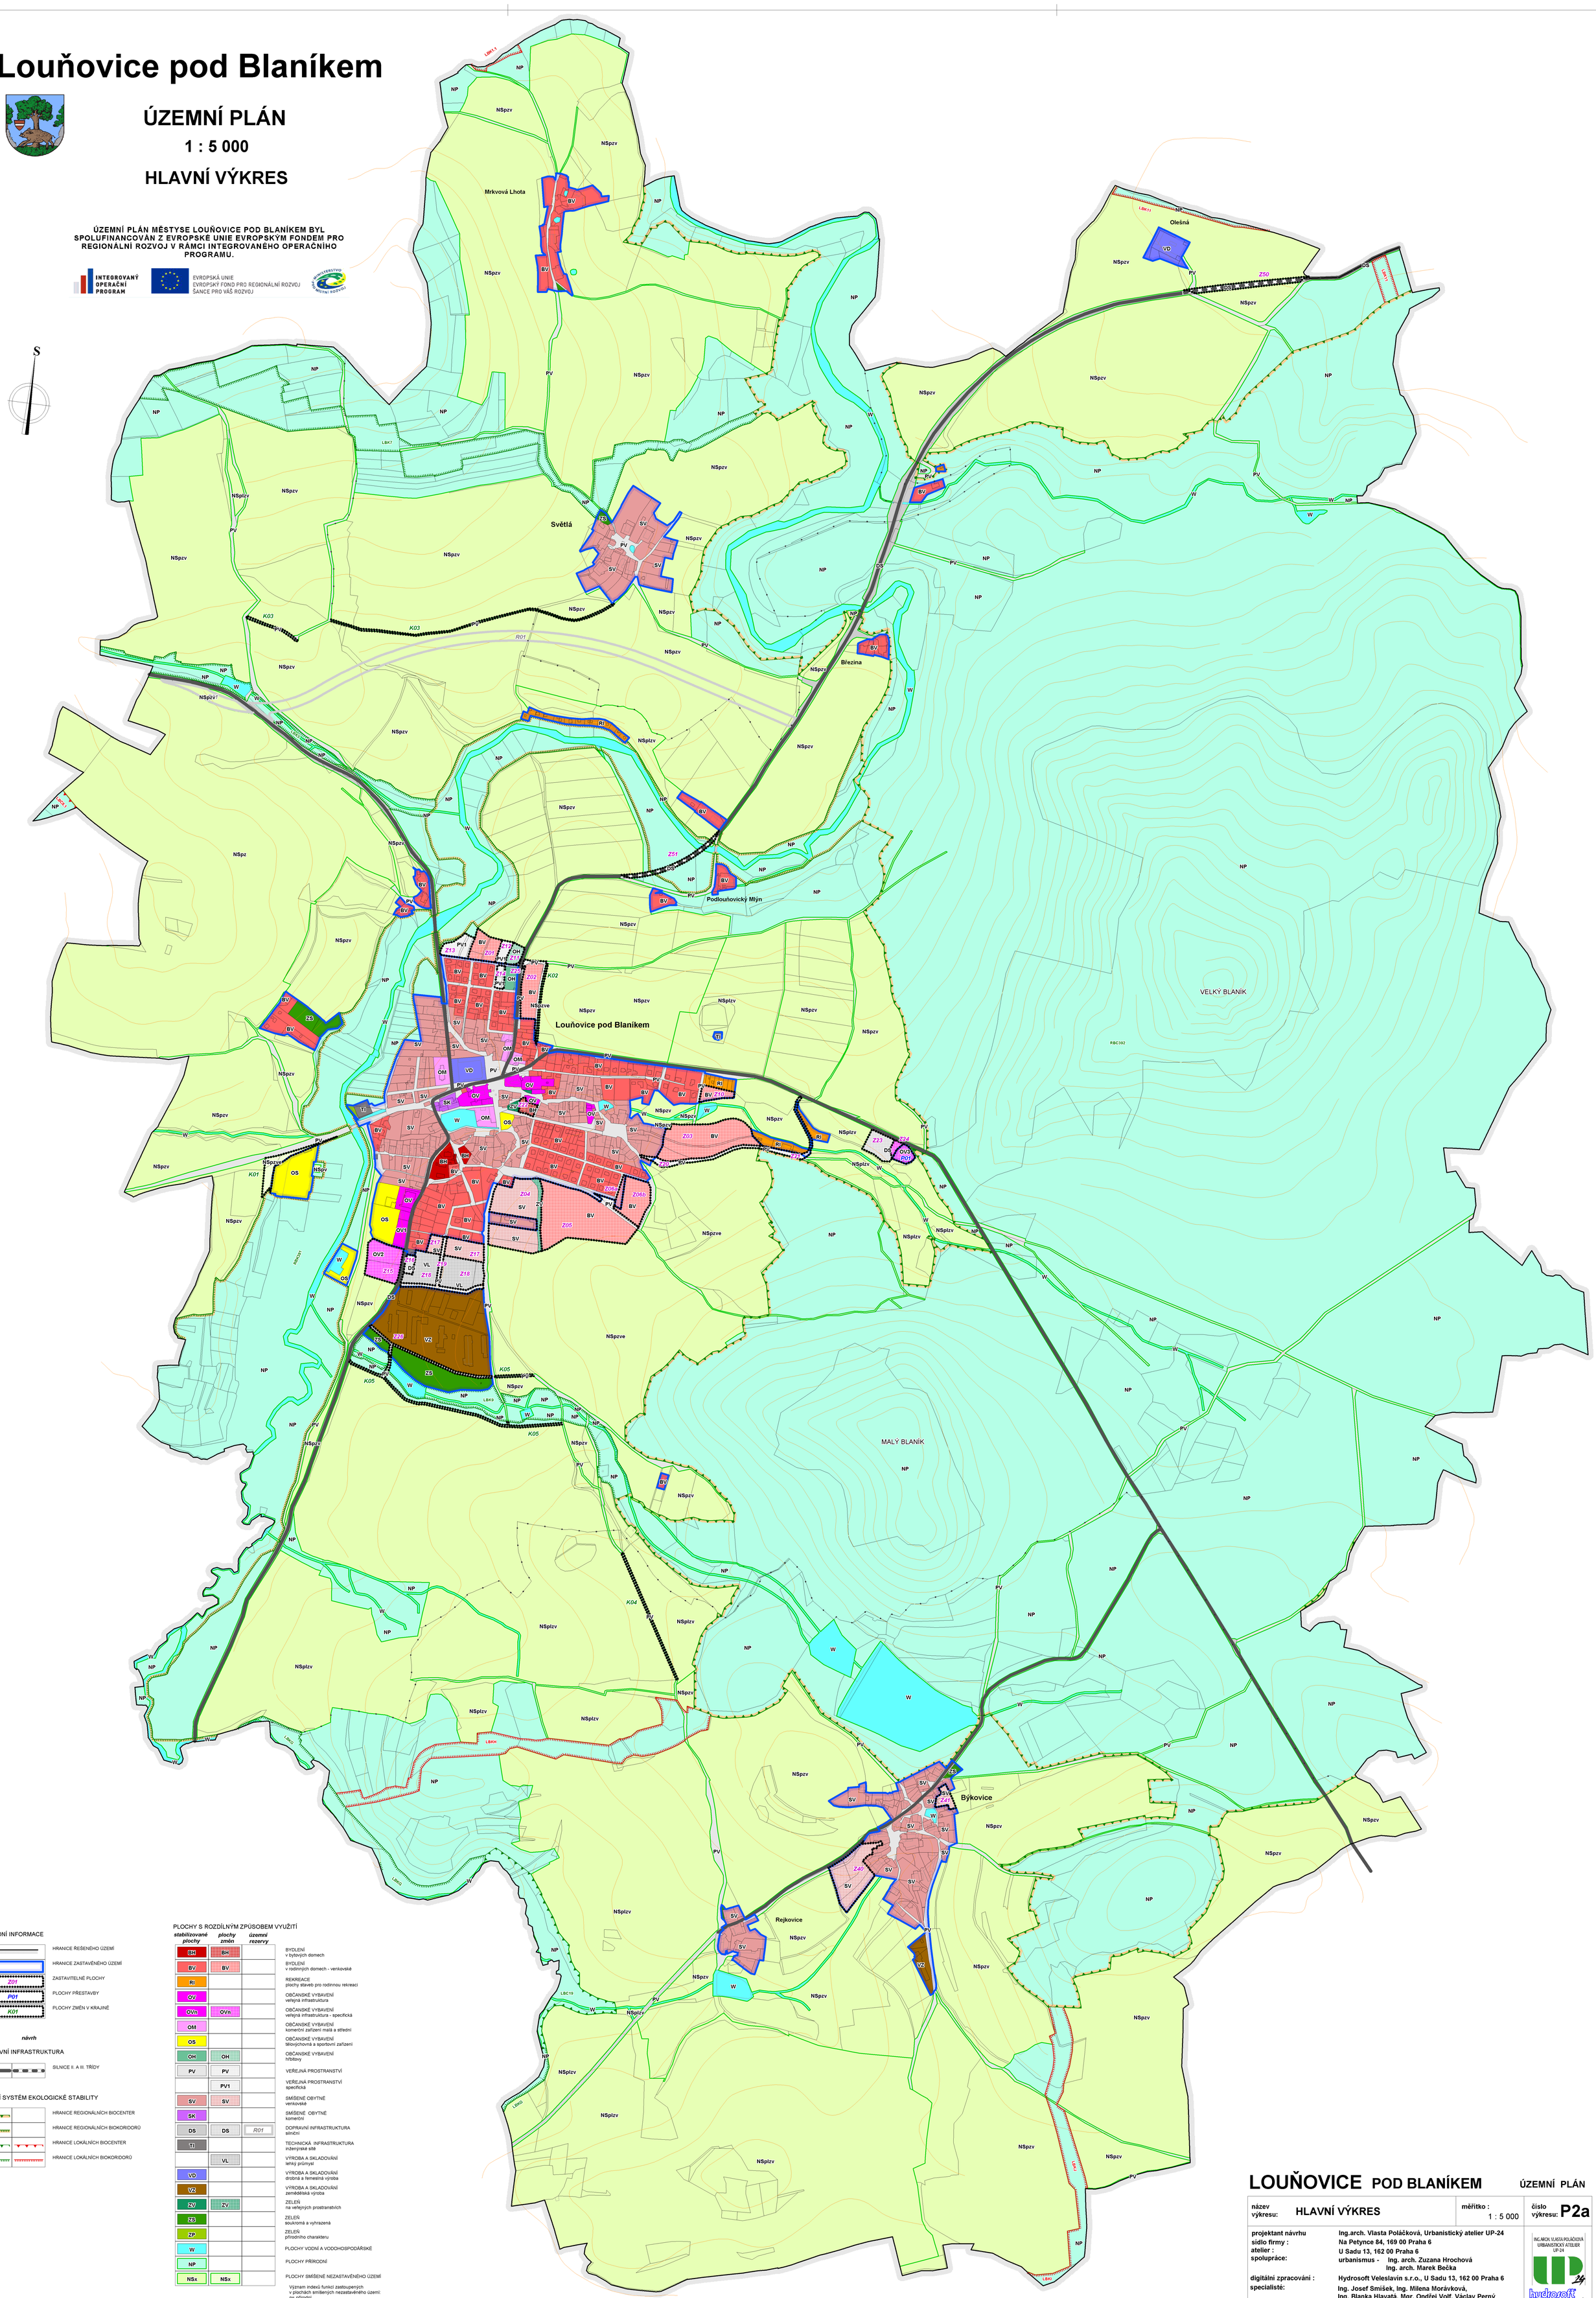

ZÁKLADNÍ INFORMACE

- HRANICE ŘEŠENÉHO ÚZEMÍ
- HRANICE ZASTAVĚNÉHO ÚZEMÍ
- Z01 — ZASTAVITELNÉ PLOCHY
- P01 — PLOCHY PŘESTAVBY
- K01 — PLOCHY ZMĚN V KRAJINĚ

stav / návrh

DOPRAVNÍ INFRASTRUKTURA

- SILNICE II. A III. TŘÍDY

ÚZEMNÍ SYSTÉM EKOLOGICKÉ STABILITY

- HRANICE REGIONÁLNÍCH BIOCENTER
- HRANICE REGIONÁLNÍCH BIOKORIDORŮ
- HRANICE LOKÁLNÍCH BIOCENTER
- HRANICE LOKÁLNÍCH BIOKORIDORŮ

PLOCHY S ROZDÍLNÝM ZPŮSOBEM VYUŽITÍ

stabilizované plochy	plochy změn	územní rezervy	
BH	BH		BYDLENÍ v bytových domech
BV	BV		BYDLENÍ v rodinných domech - venkovské
RI			REKREACE plochy staveb pro rodinnou rekreaci
OV			OBČANSKÉ VYBAVENÍ veřejná infrastruktura
OVn	OVn		OBČANSKÉ VYBAVENÍ veřejná infrastruktura - specifická
OM			OBČANSKÉ VYBAVENÍ komerční zařízení malá a střední
OS			OBČANSKÉ VYBAVENÍ tělovýchovná a sportovní zařízení
OH	OH		OBČANSKÉ VYBAVENÍ hřbitovy
PV	PV		VEŘEJNÁ PROSTRANSTVÍ
	PV1		VEŘEJNÁ PROSTRANSTVÍ specifická
SV	SV		SMÍŠENÉ OBYTNÉ venkovské
SK			SMÍŠENÉ OBYTNÉ komerční
DS	DS	R01	DOPRAVNÍ INFRASTRUKTURA silniční
TI			TECHNICKÁ INFRASTRUKTURA inženýrské sítě
	VL		VÝROBA A SKLADOVÁNÍ lehký průmysl
VD			VÝROBA A SKLADOVÁNÍ drobná a řemeslná výroba
VZ			VÝROBA A SKLADOVÁNÍ zemědělská výroba
ZV	ZV		ZELEŇ na veřejných prostranstvích
ZS			ZELEŇ soukromá a vyhrazená
ZP			ZELEŇ přírodního charakteru
W			PLOCHY VODNÍ A VODOHOSPODÁŘSKÉ
NP			PLOCHY PŘÍRODNÍ
NSx	NSx		PLOCHY SMÍŠENÉ NEZASTAVĚNÉHO ÚZEMÍ

Význam indexů funkcí zastoupených v plochách smíšených nezastavěného území:
pr= přírodní
zr= zemědělská
lr= lesnická
vr= vodohospodářská
er= opatření ke zvýšení retenční schopnosti území

LOUŇOVICE POD BLANÍKEM

ÚZEMNÍ PLÁN

název výkresu:	HLAVNÍ VÝKRES	měřítko : 1 : 5 000	číslo výkresu: P2a
projektant návrhu sídlo firmy : ateliér : spolupráce:	Ing.arch. Vlasta Poláčková, Urbanistický atelier UP-24 Na Petynce 84, 169 00 Praha 6 U Sadu 13, 162 00 Praha 6 urbanismus - Ing. arch. Zuzana Hrochová Ing. arch. Marek Bečka	ING.ARCH. VLASTA POLÁČKOVÁ URBANISTICKÝ ATELIÉR UP-24	
digitální zpracování : specialisté:	Hydrosoft Veleslavín s.r.o., U Sadu 13, 162 00 Praha 6 Ing. Josef Smíšek, Ing. Milena Morávková, Ing. Blanka Hlavatá, Mgr. Ondřej Volf, Václav Perný	hydrosoft Veleslavín	
pořizovatel : Městský úřad Vlašim zadavatel : Městys Louňovice	číslo smlouvy: 06/2009	datum: 09/2010 čistopis	číslo paré :